



鄄城县临濮镇国土空间规划（2021-2035年）

国土空间控制线规划图

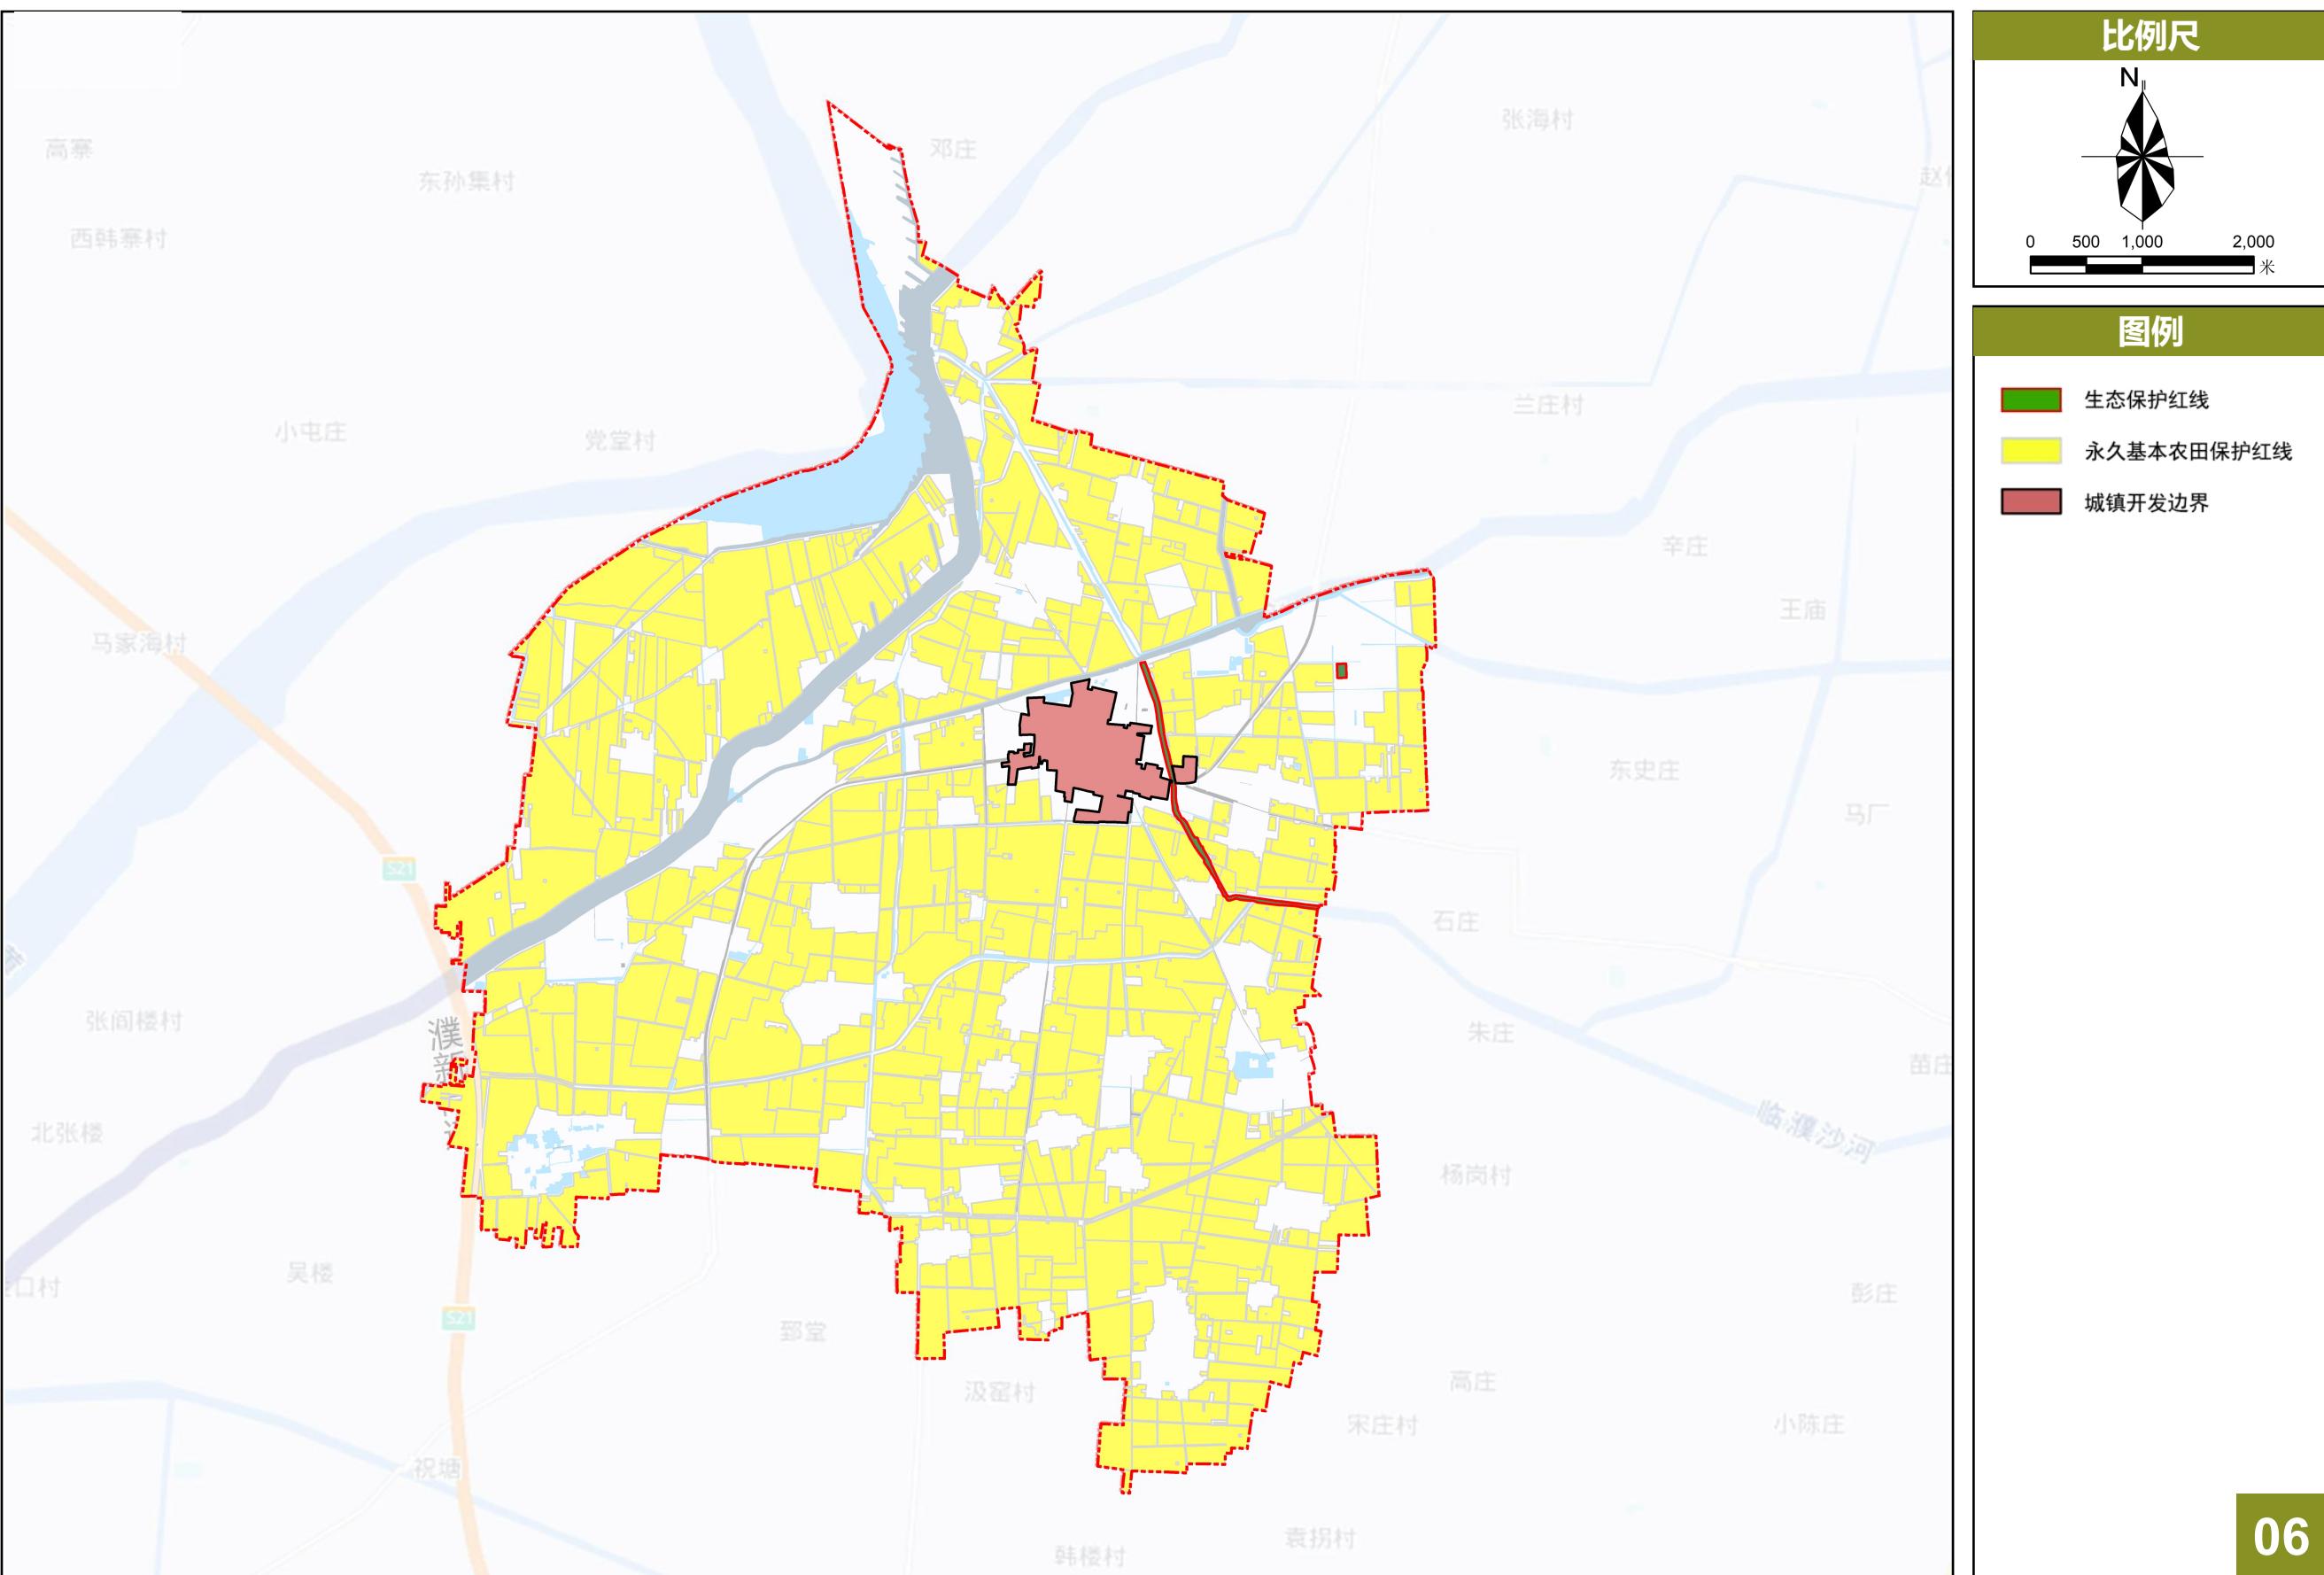


鄄城县临濮镇国土空间规划（2021-2035年）

国土空间规划分区图

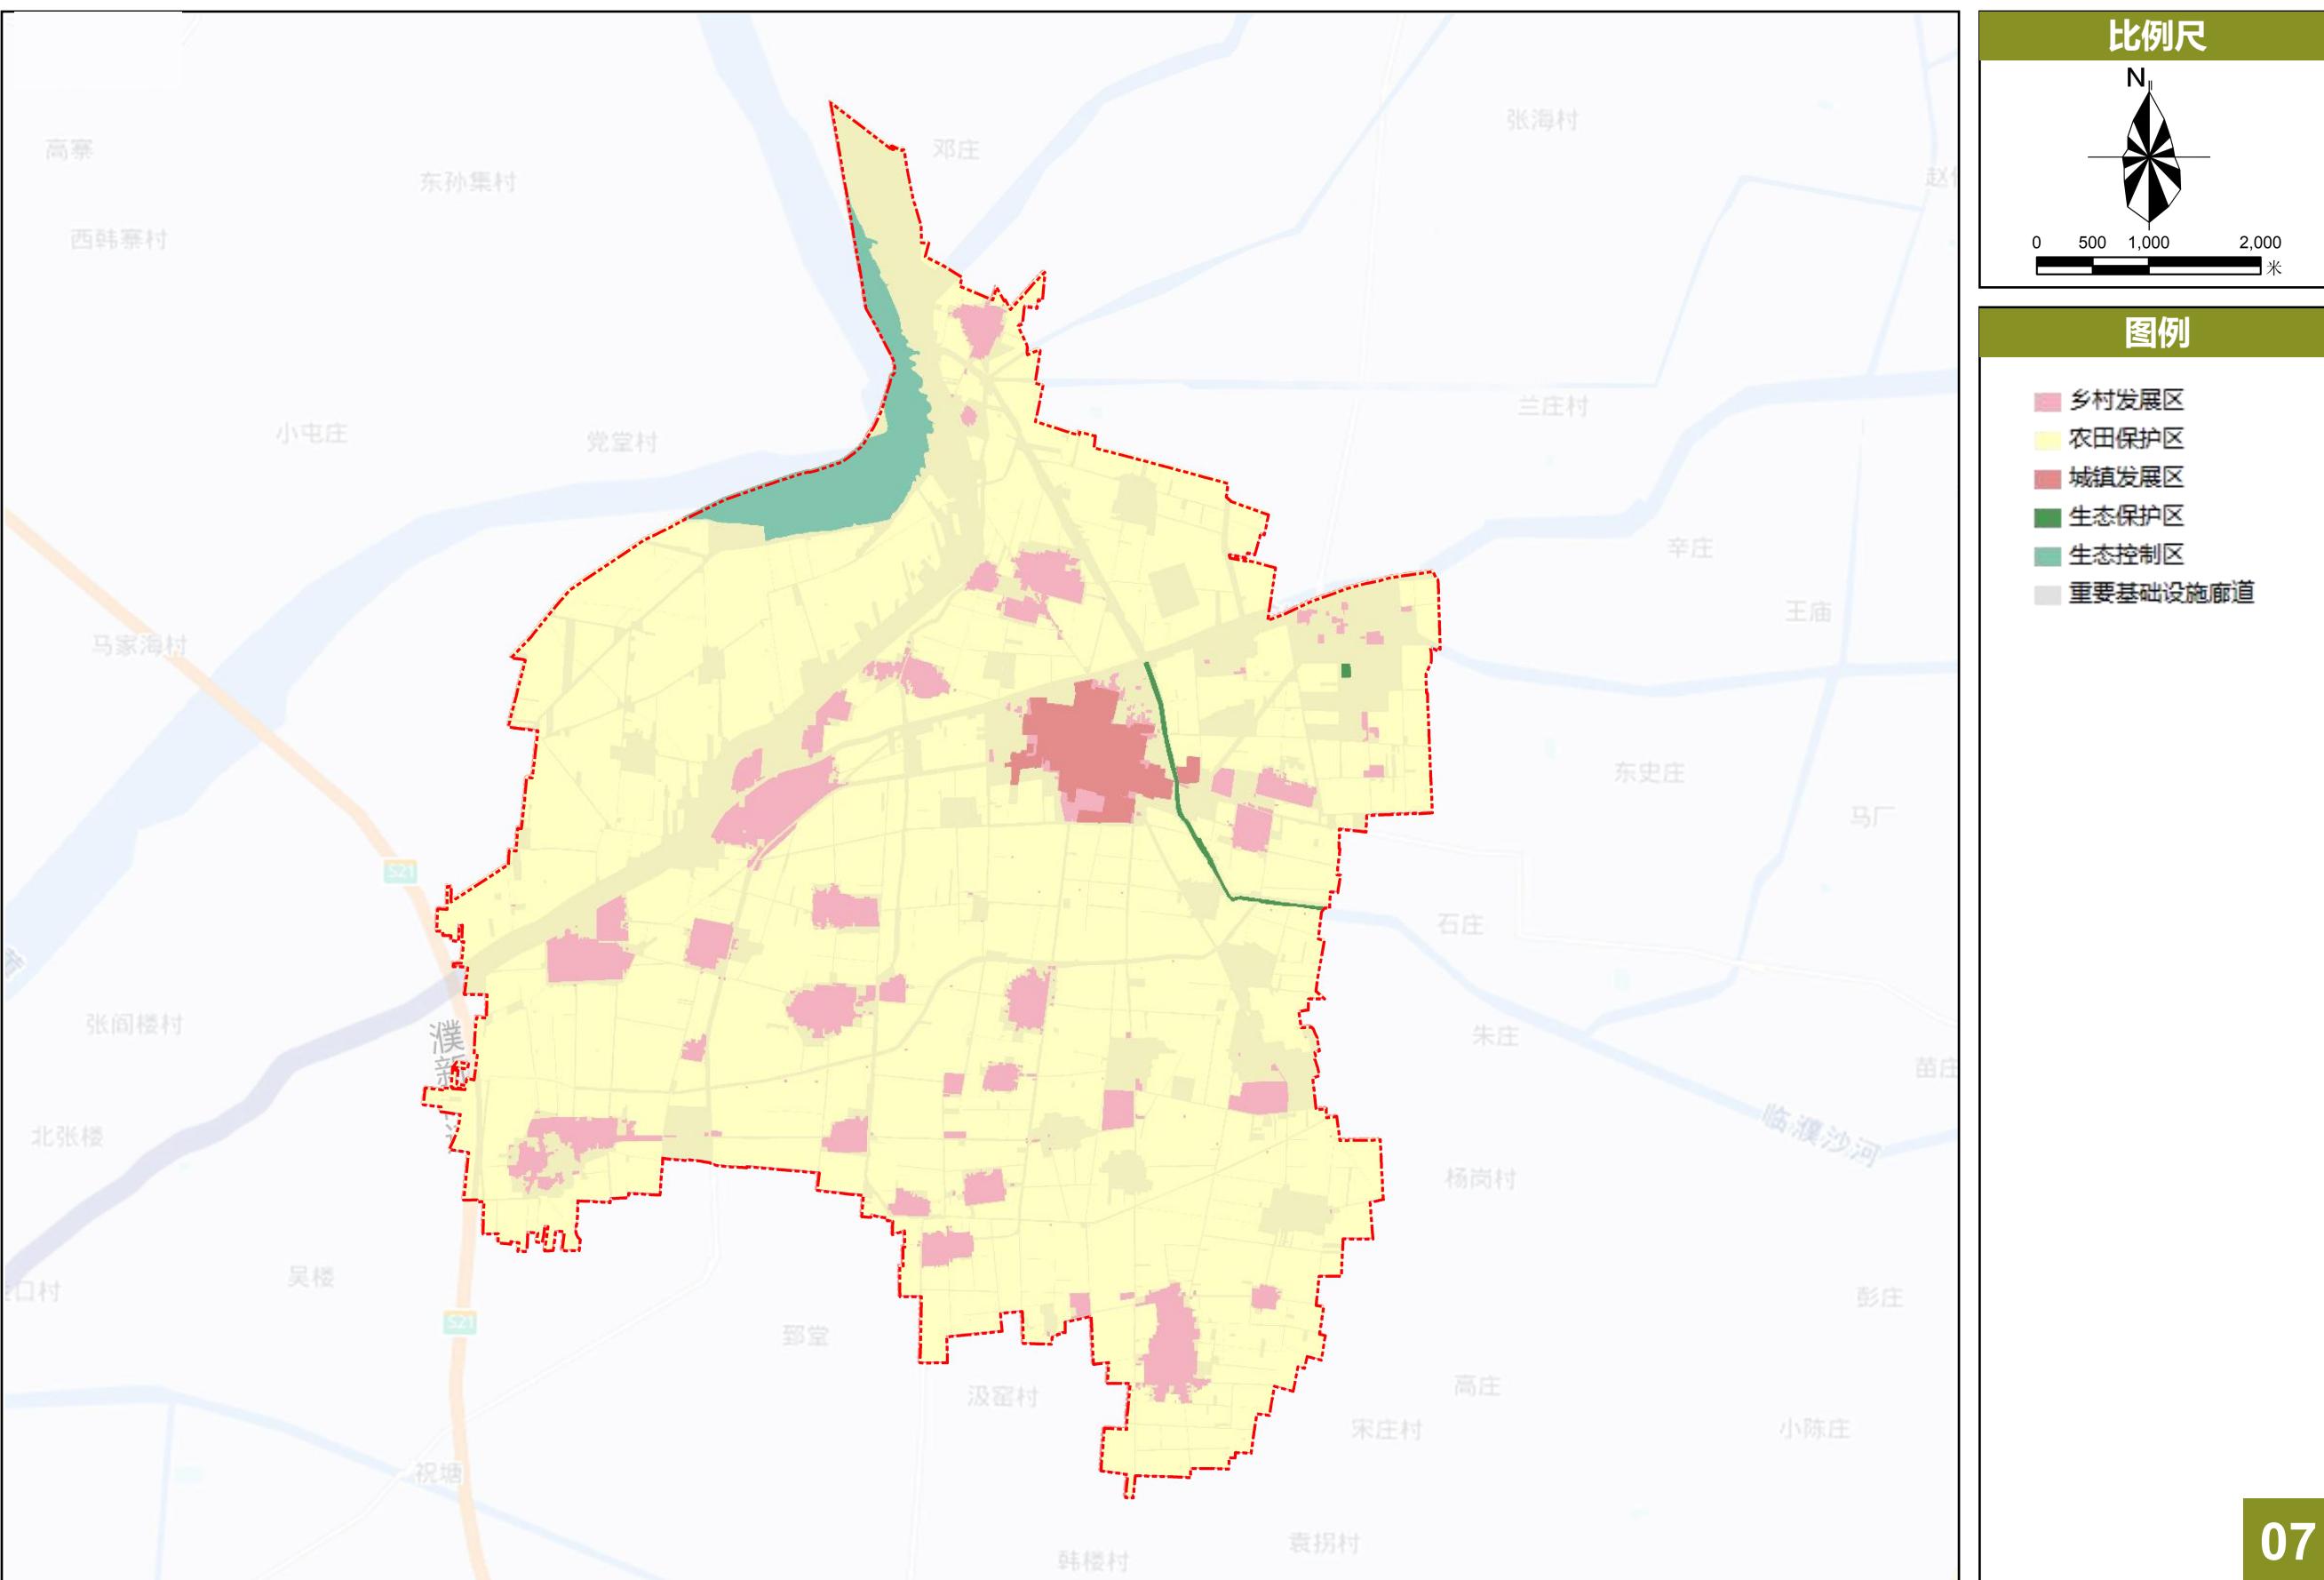

鄄城县临濮镇国土空间规划（2021-2035年）

公共服务设施规划图

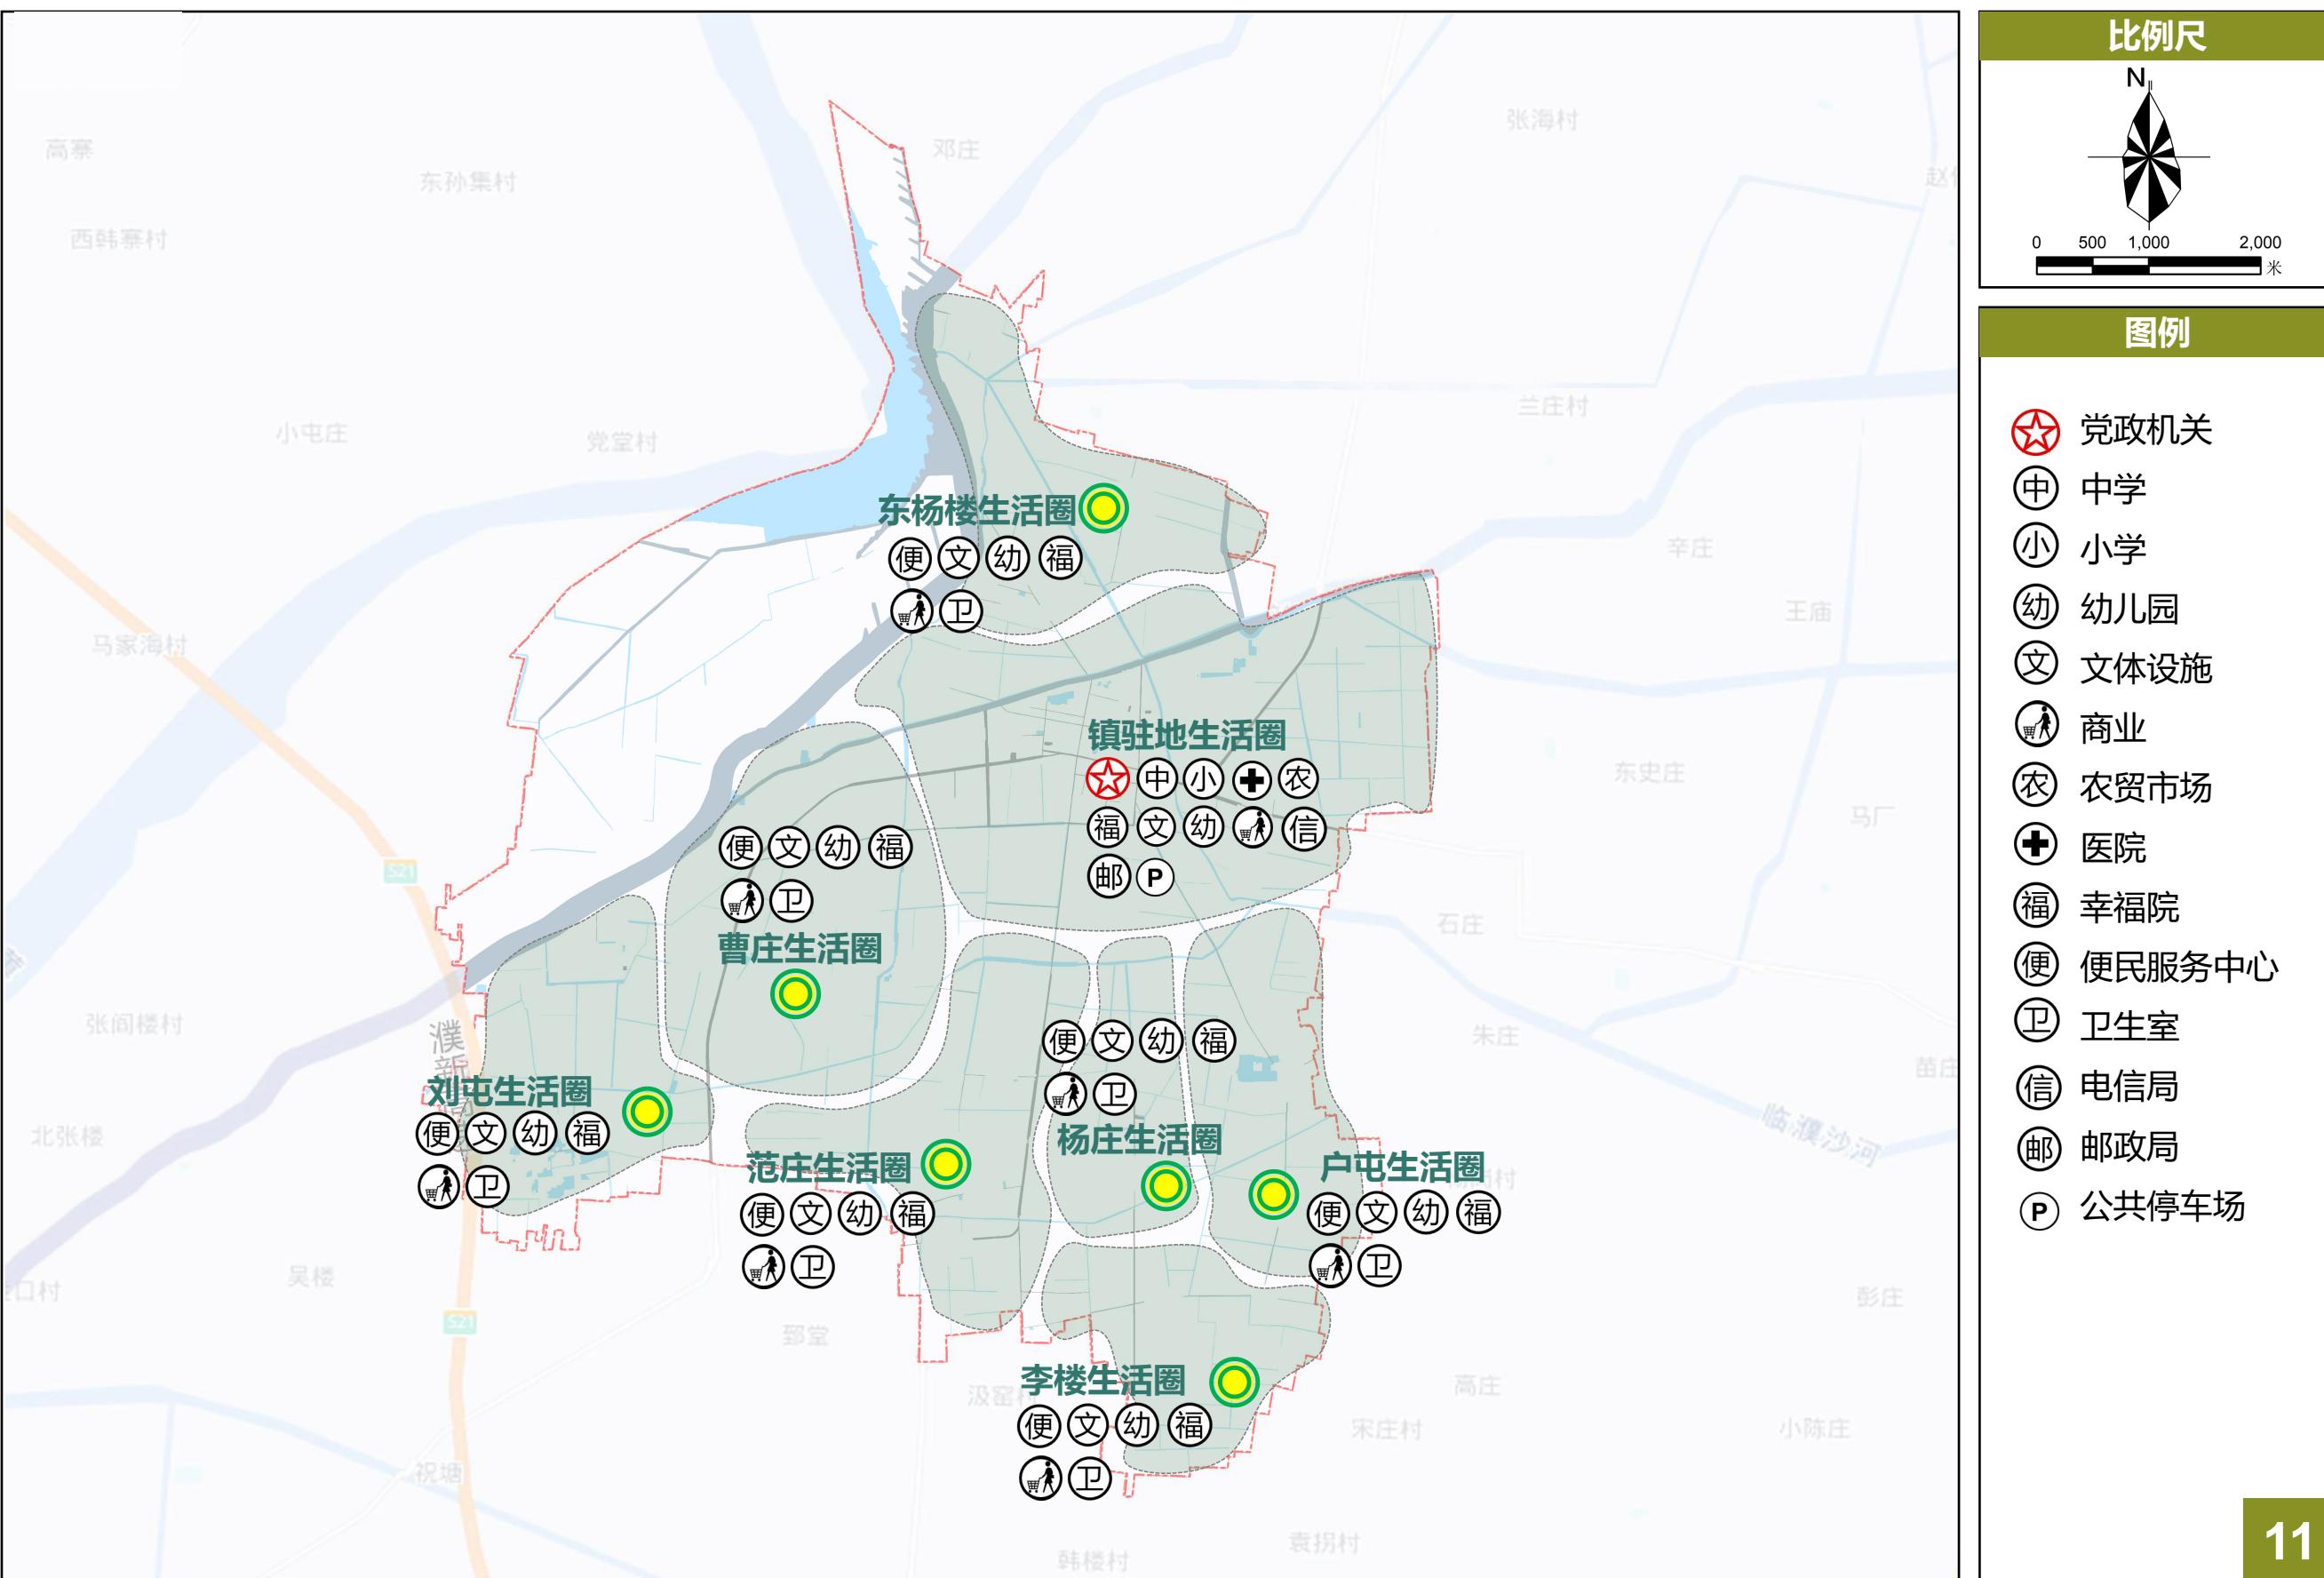

鄄城县临濮镇国土空间规划（2021-2035年）

综合交通规划图

