

鄆城县中心城区电力专项规划(2021-2025年)


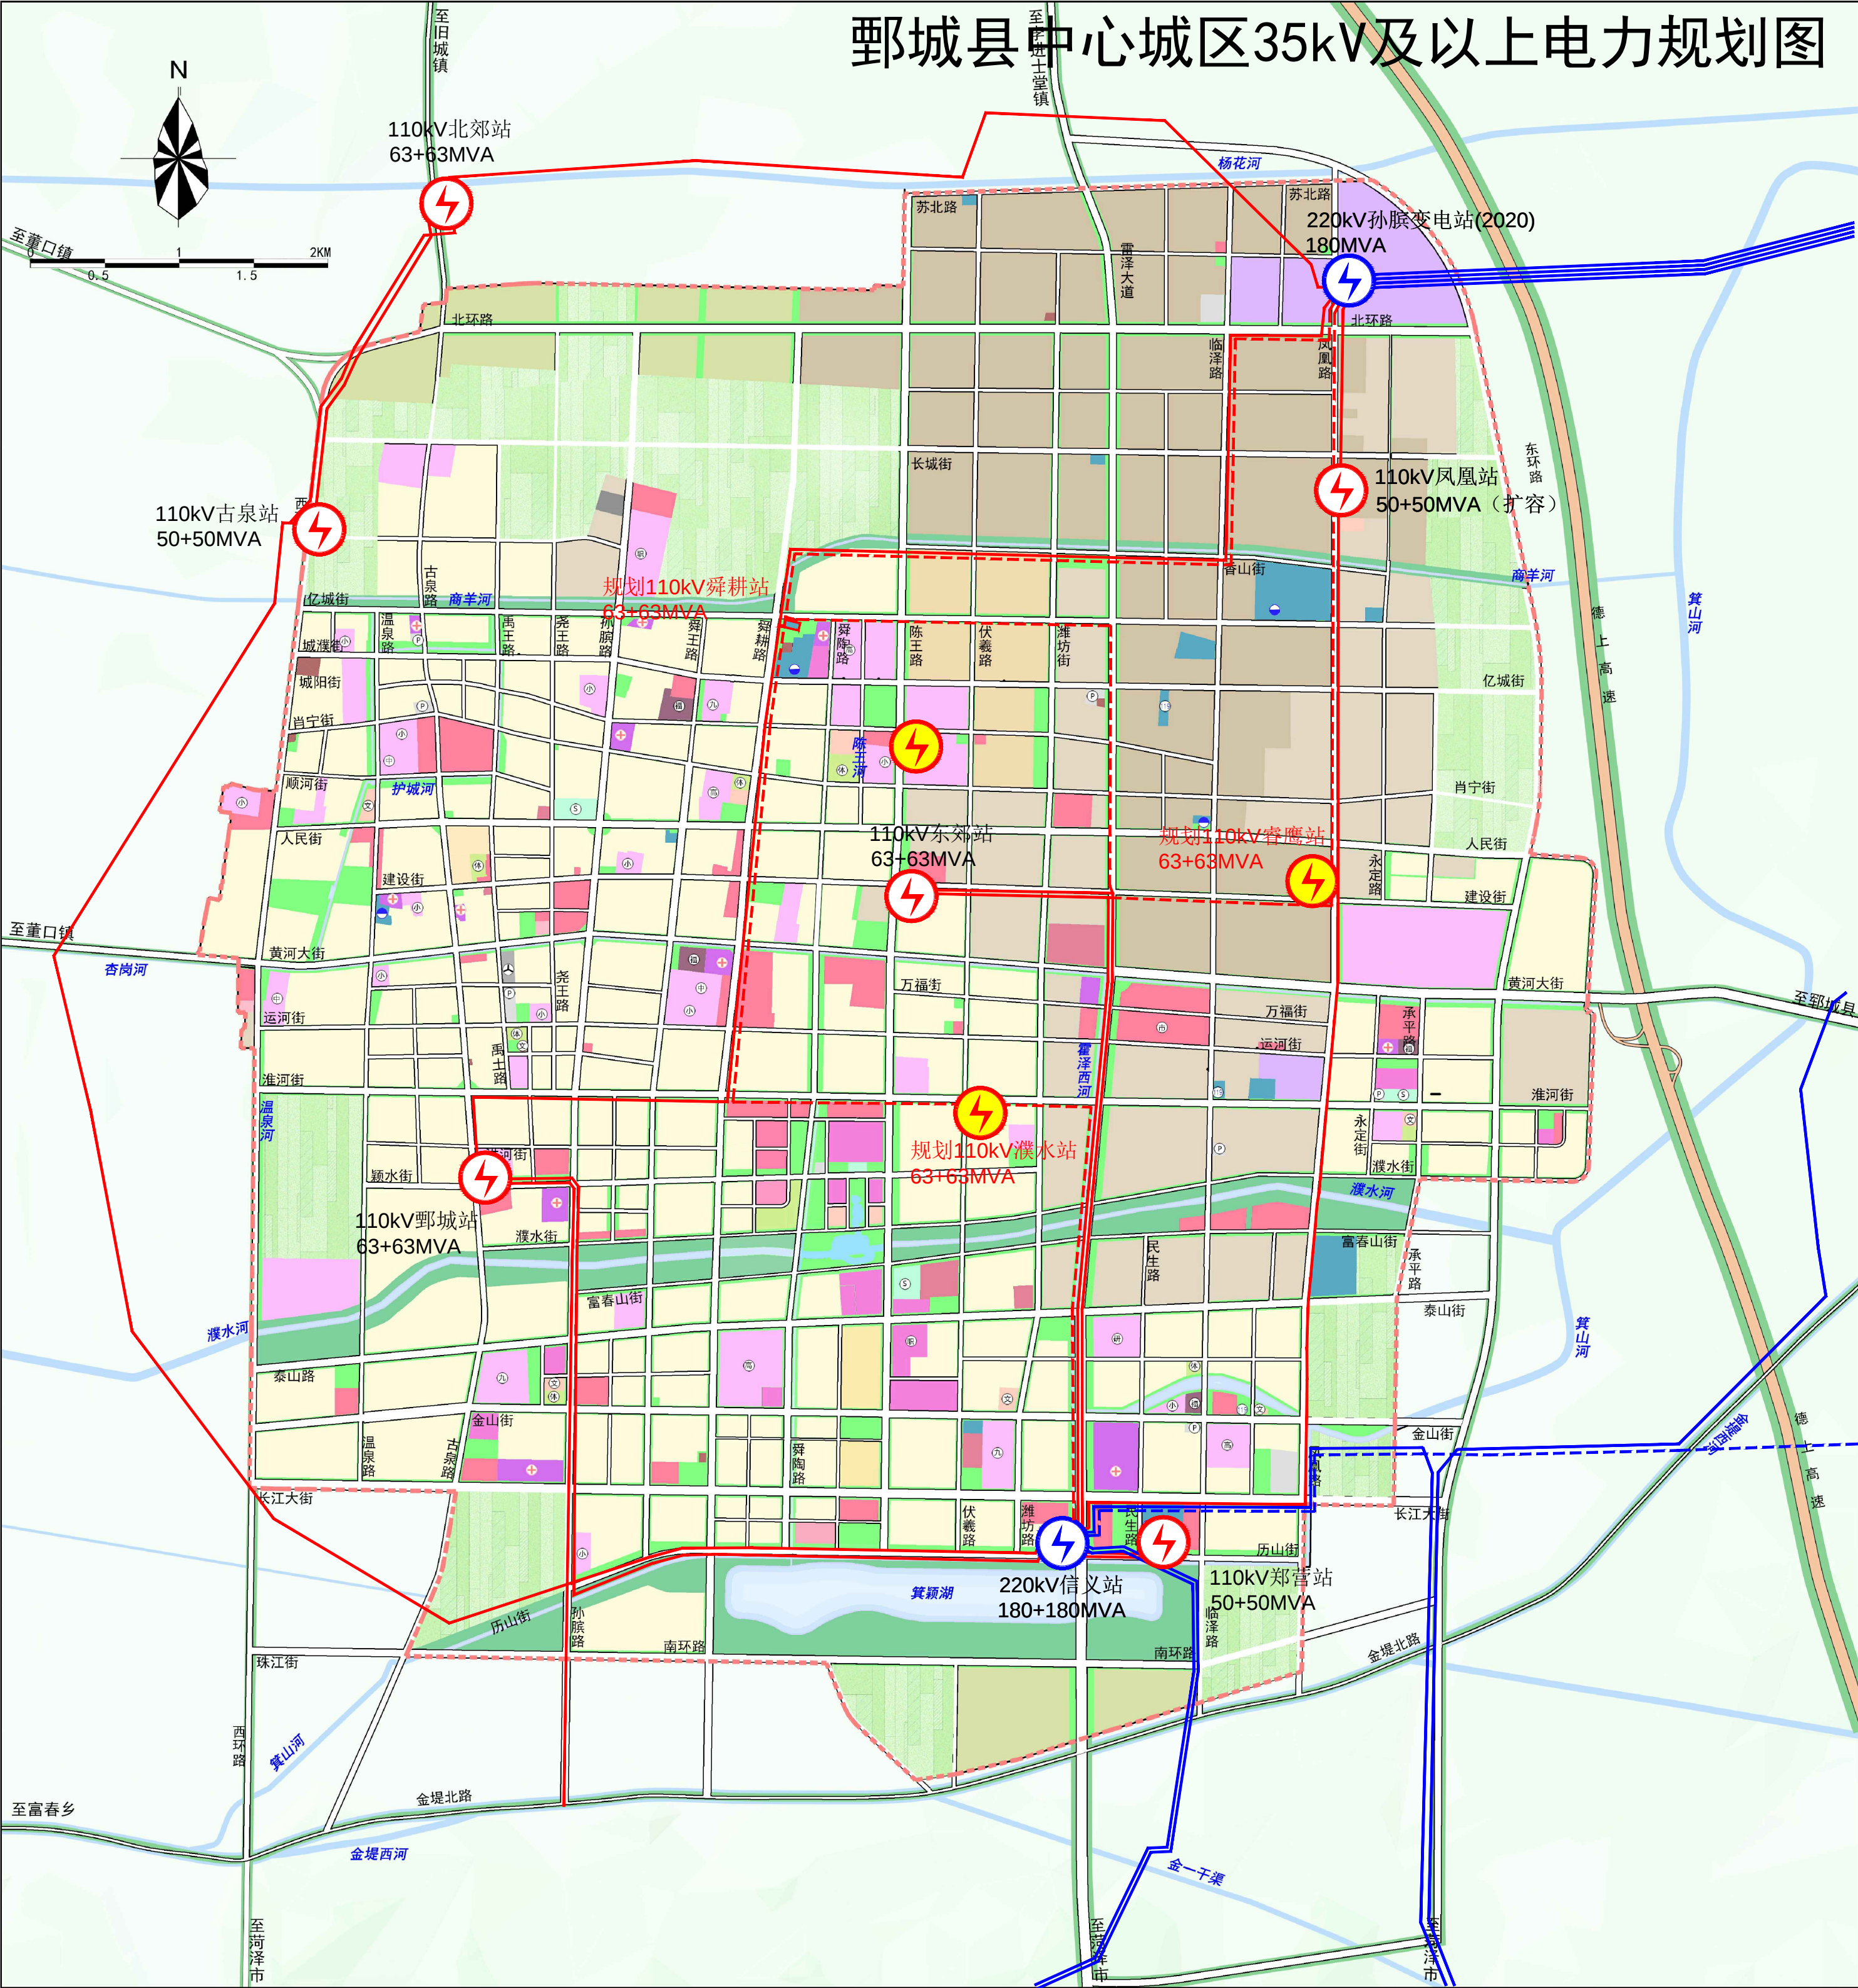


图 例		现状220kV变电站		规划110kV变电站
		现状110kV变电站		规划220kV线路
		现状220kV线路		规划110kV线路
		现状110kV线路		


鄆城县中心城区电力专项规划(2021-2025年)

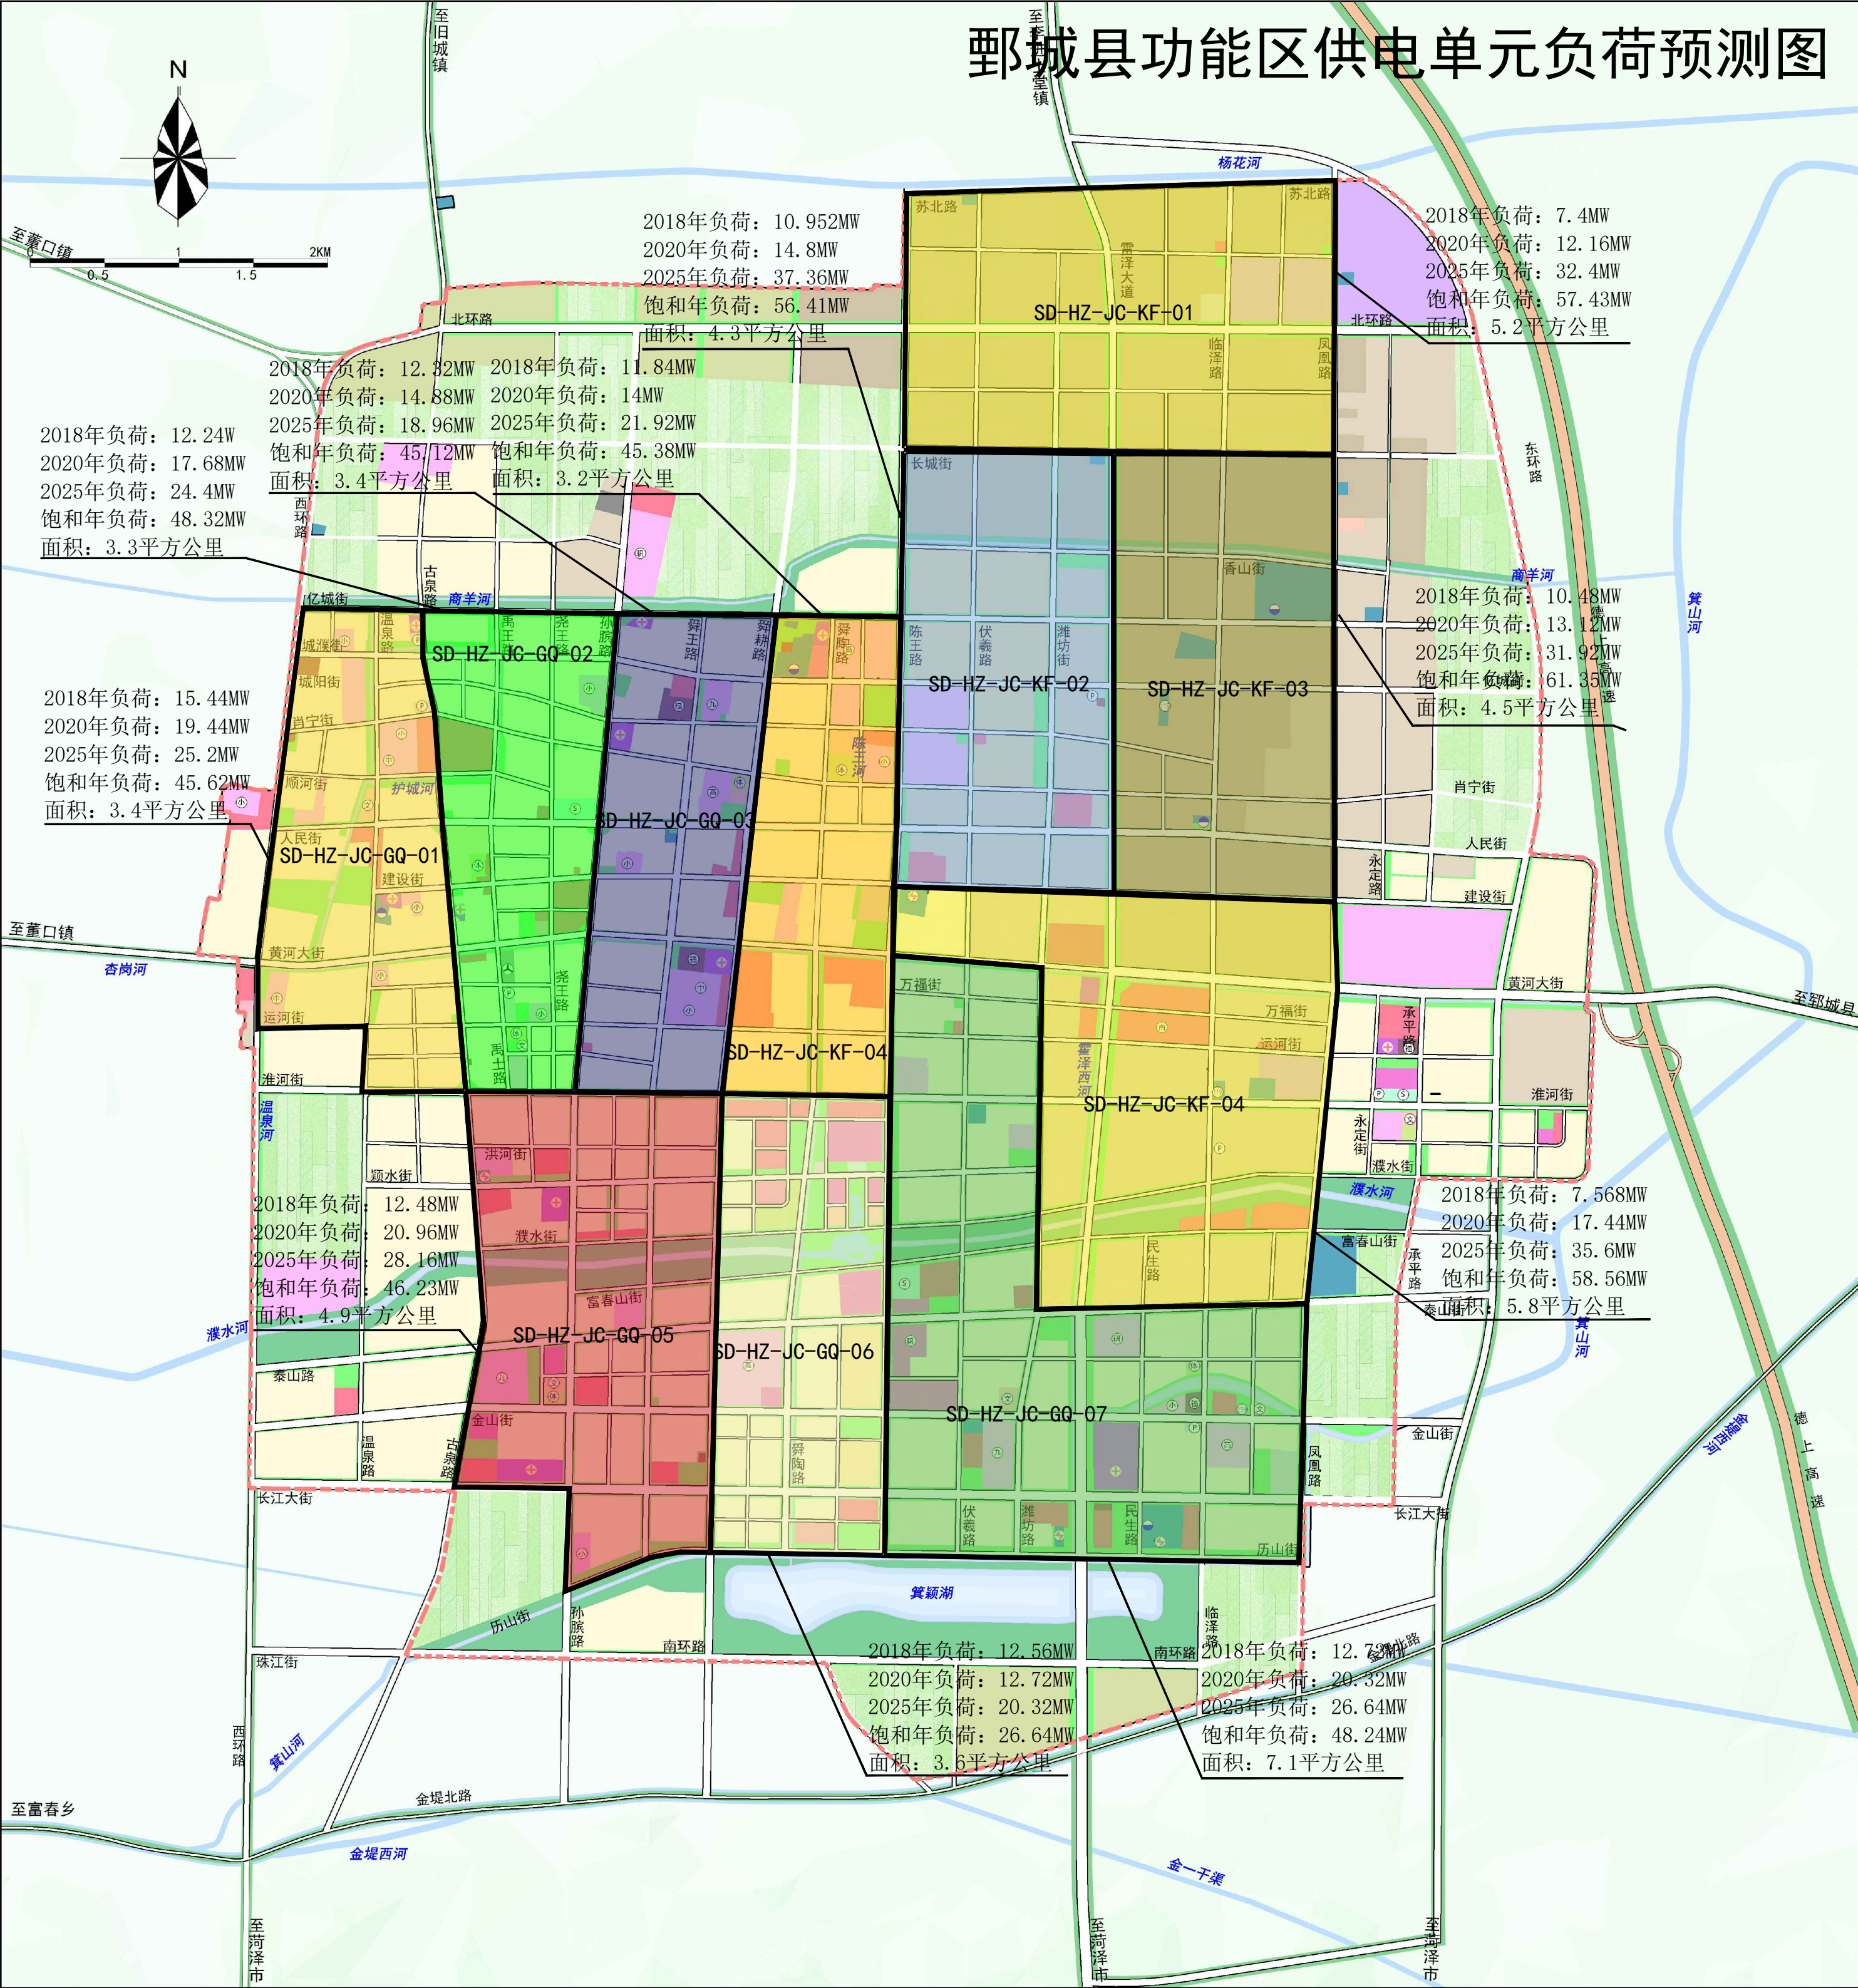

图例


SD-HZ-JC-GQ-01	SD-HZ-JC-GQ-05	SD-HZ-JC-KF-02
SD-HZ-JC-GQ-02	SD-HZ-JC-GQ-06	SD-HZ-JC-KF-03
SD-HZ-JC-GQ-03	SD-HZ-JC-GQ-07	SD-HZ-JC-KF-04
SD-HZ-JC-GQ-04	SD-HZ-JC-KF-01	

鄆城县中心城区电力专项规划(2021-2025年)

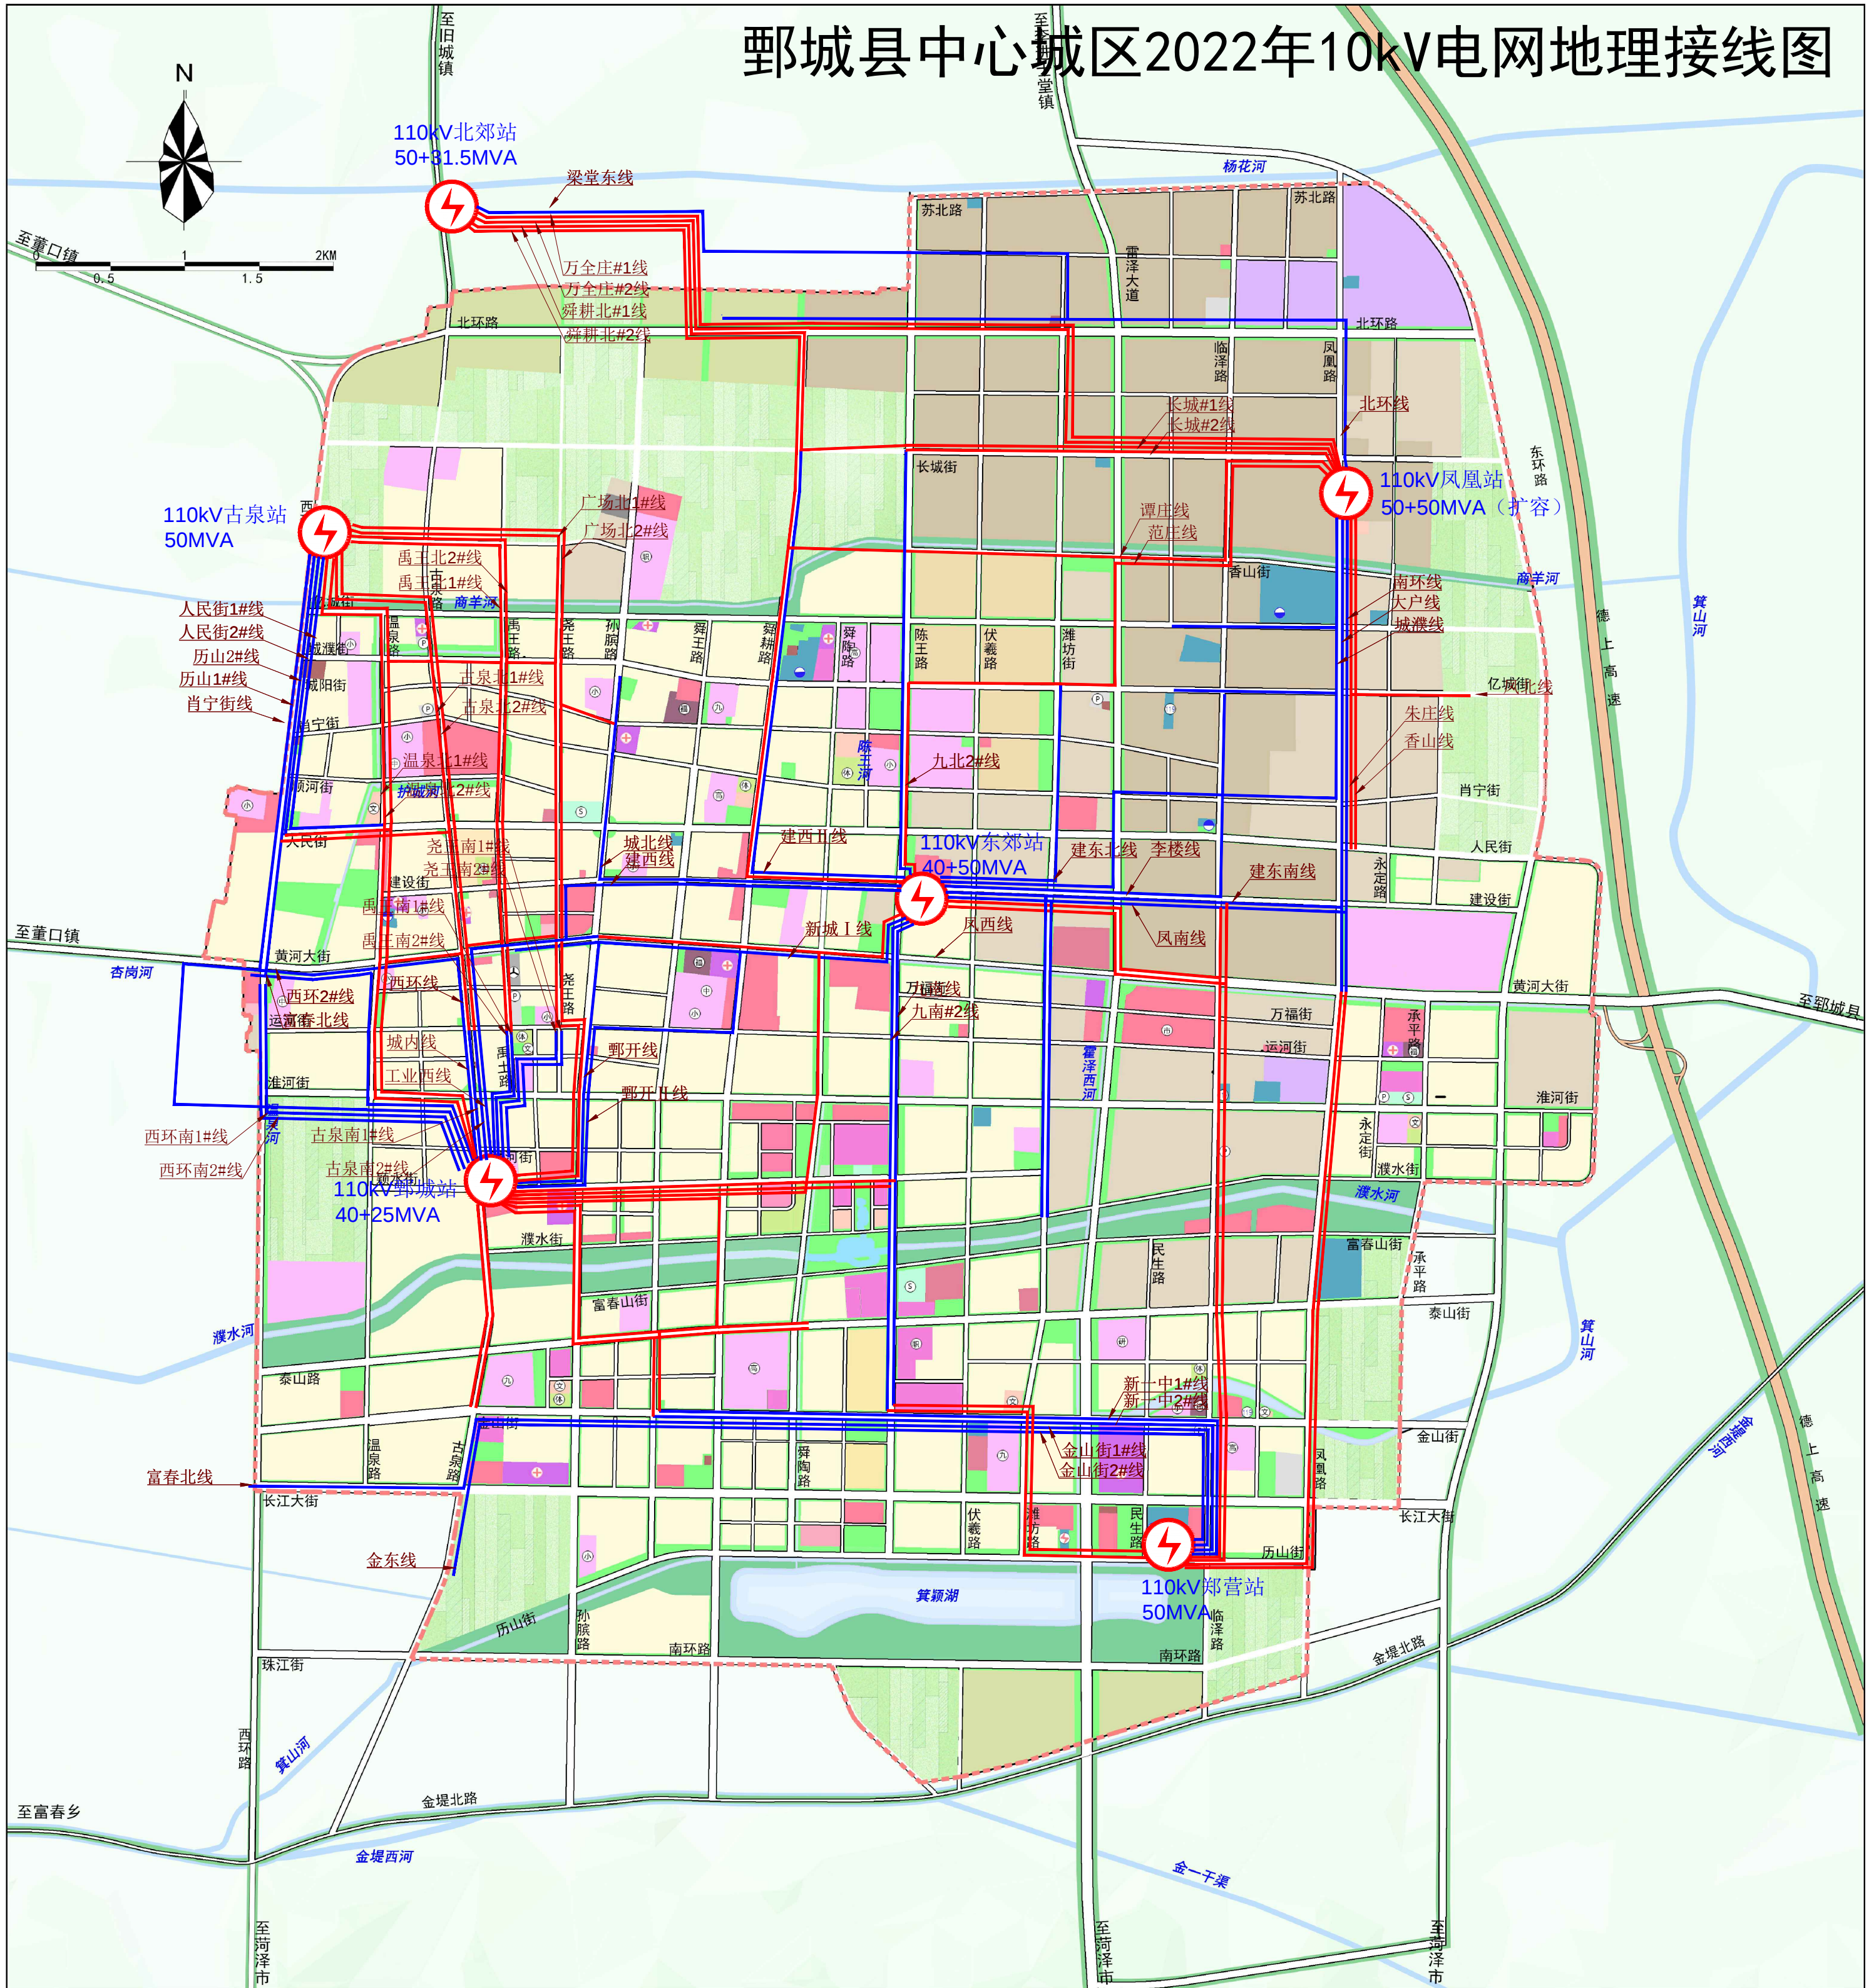

- 图例
- 现状220kV变电站
 - 现状110kV变电站
 - 现状10kV线路
 - 规划10kV线路

鄆城县中心城区电力专项规划(2021-2025年)

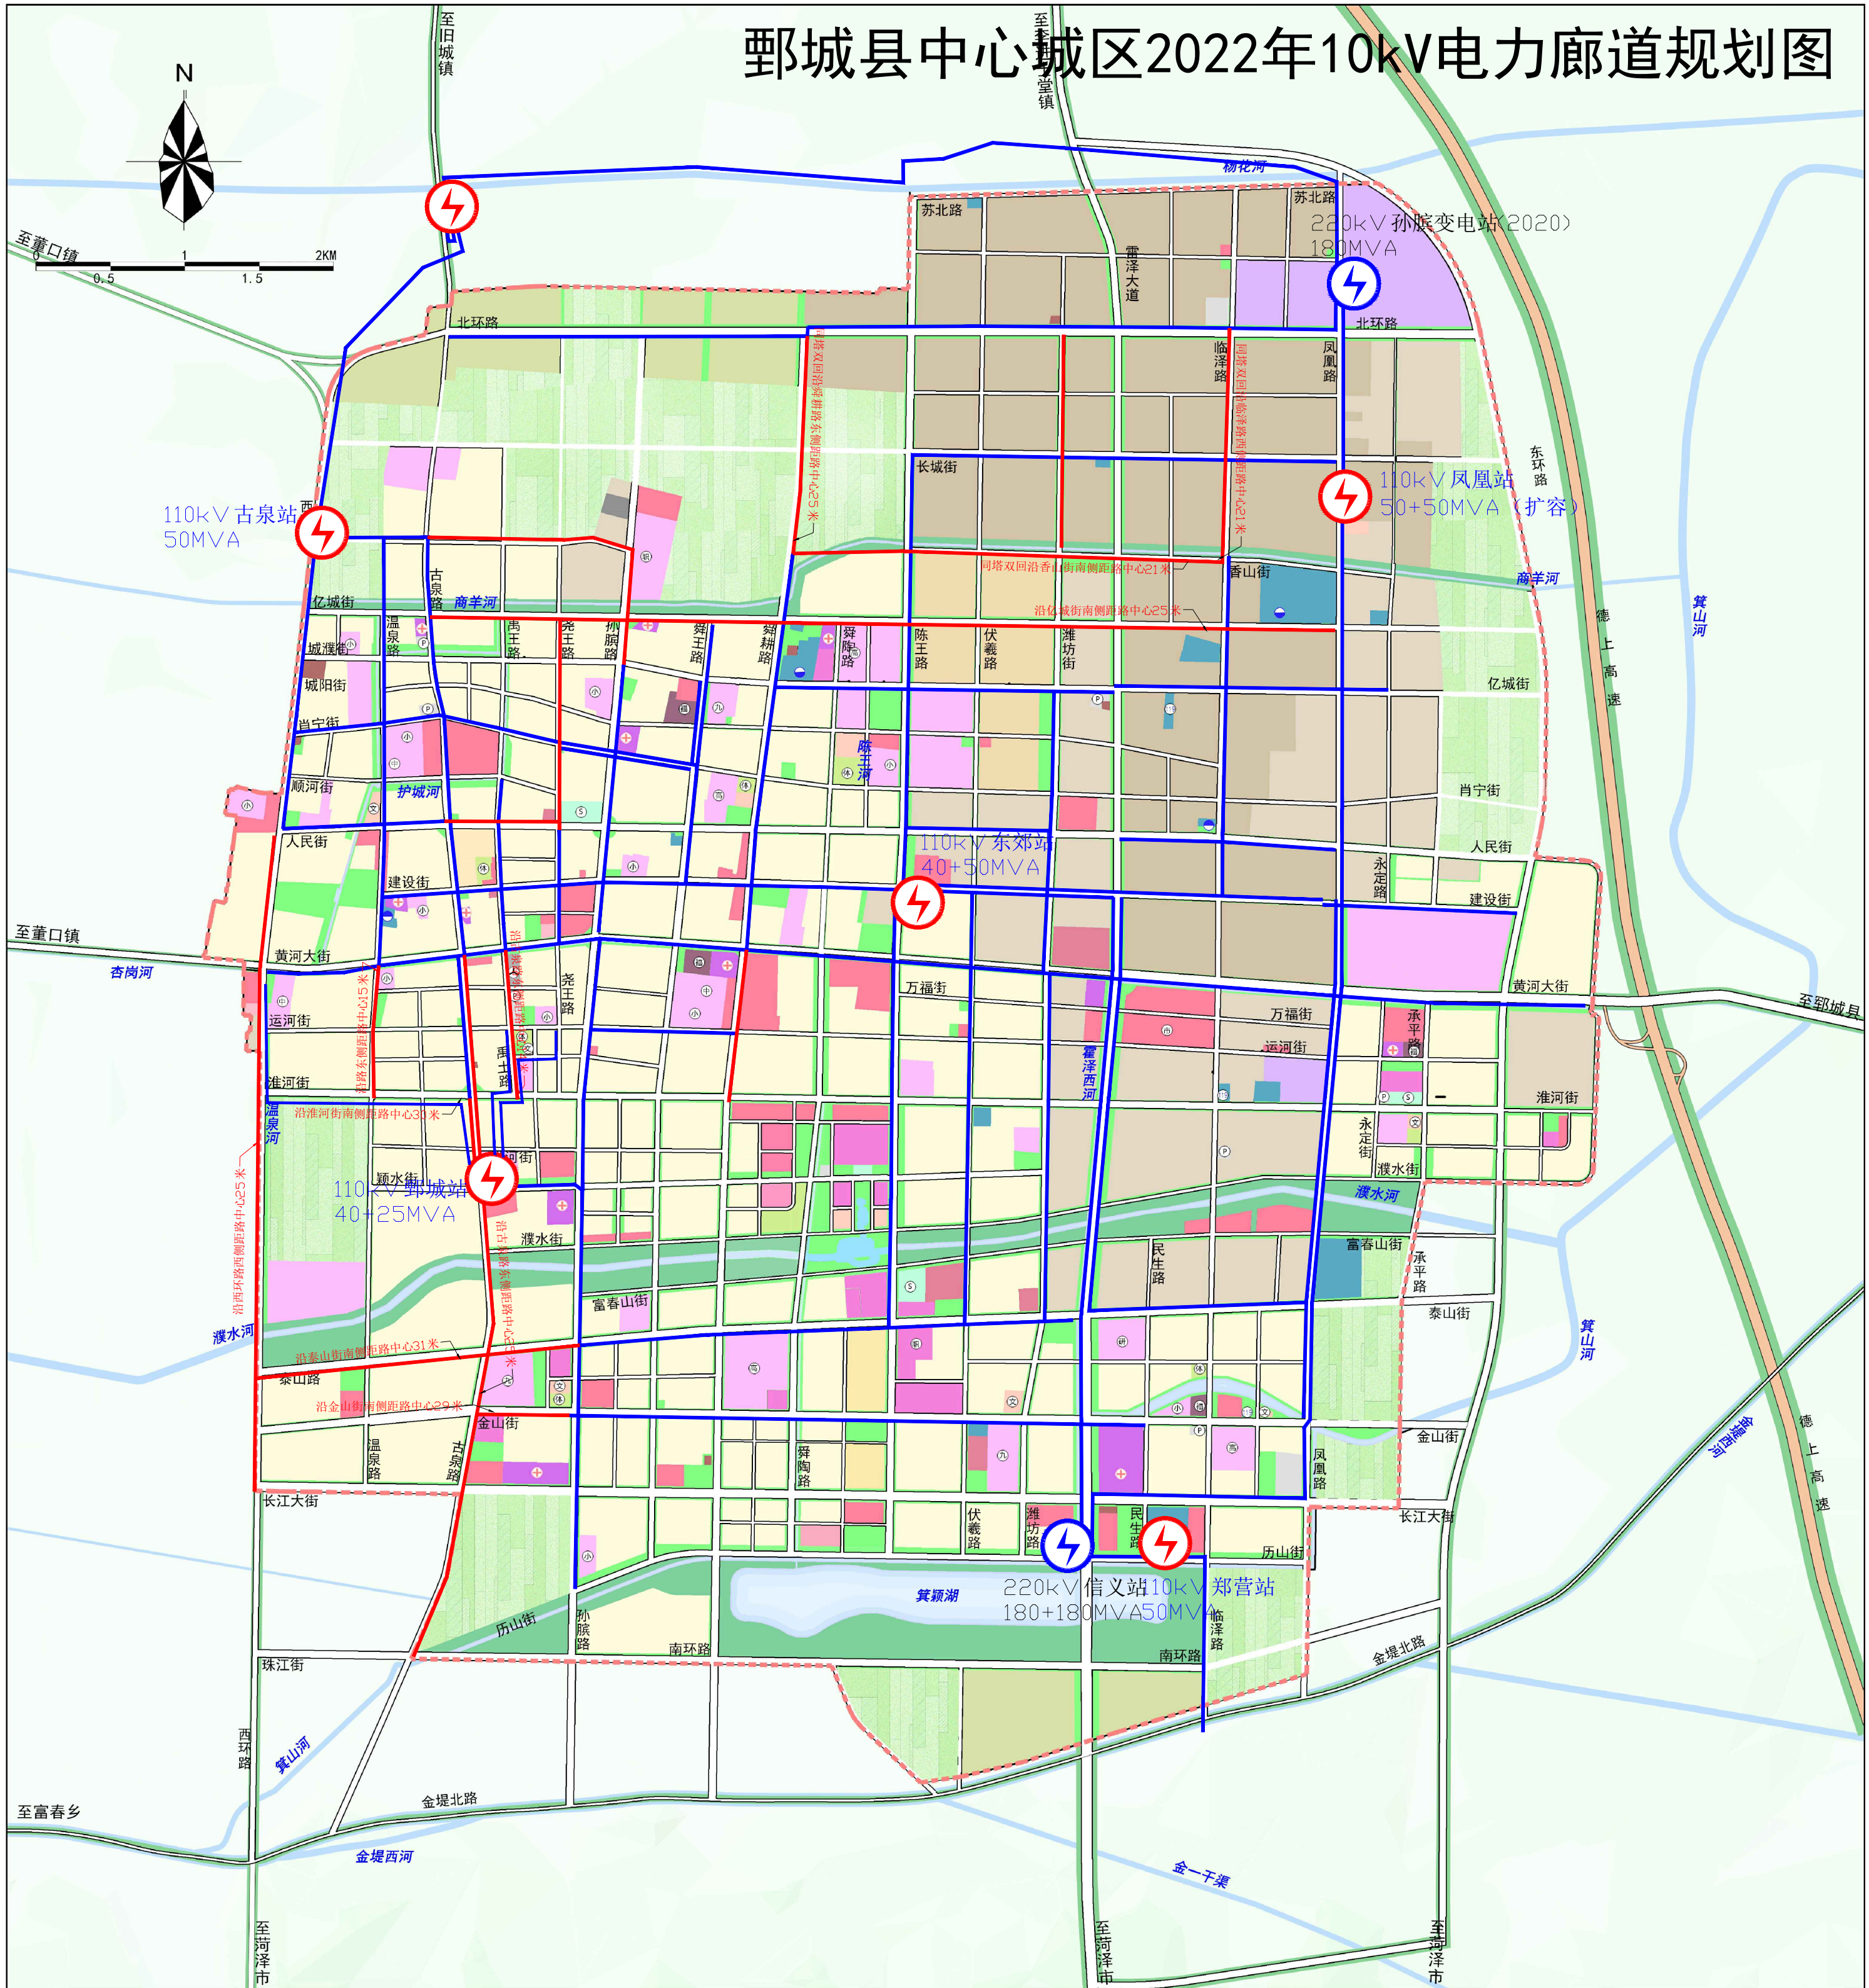

- | | | | |
|--|------------|--|------------|
| | 现状220kV变电站 | | 规划110kV变电站 |
| | 现状110kV变电站 | | |
| | 现状10kV廊道 | | |
| | 规划10kV廊道 | | |

鄆城县中心城区电力专项规划(2021-2025年)

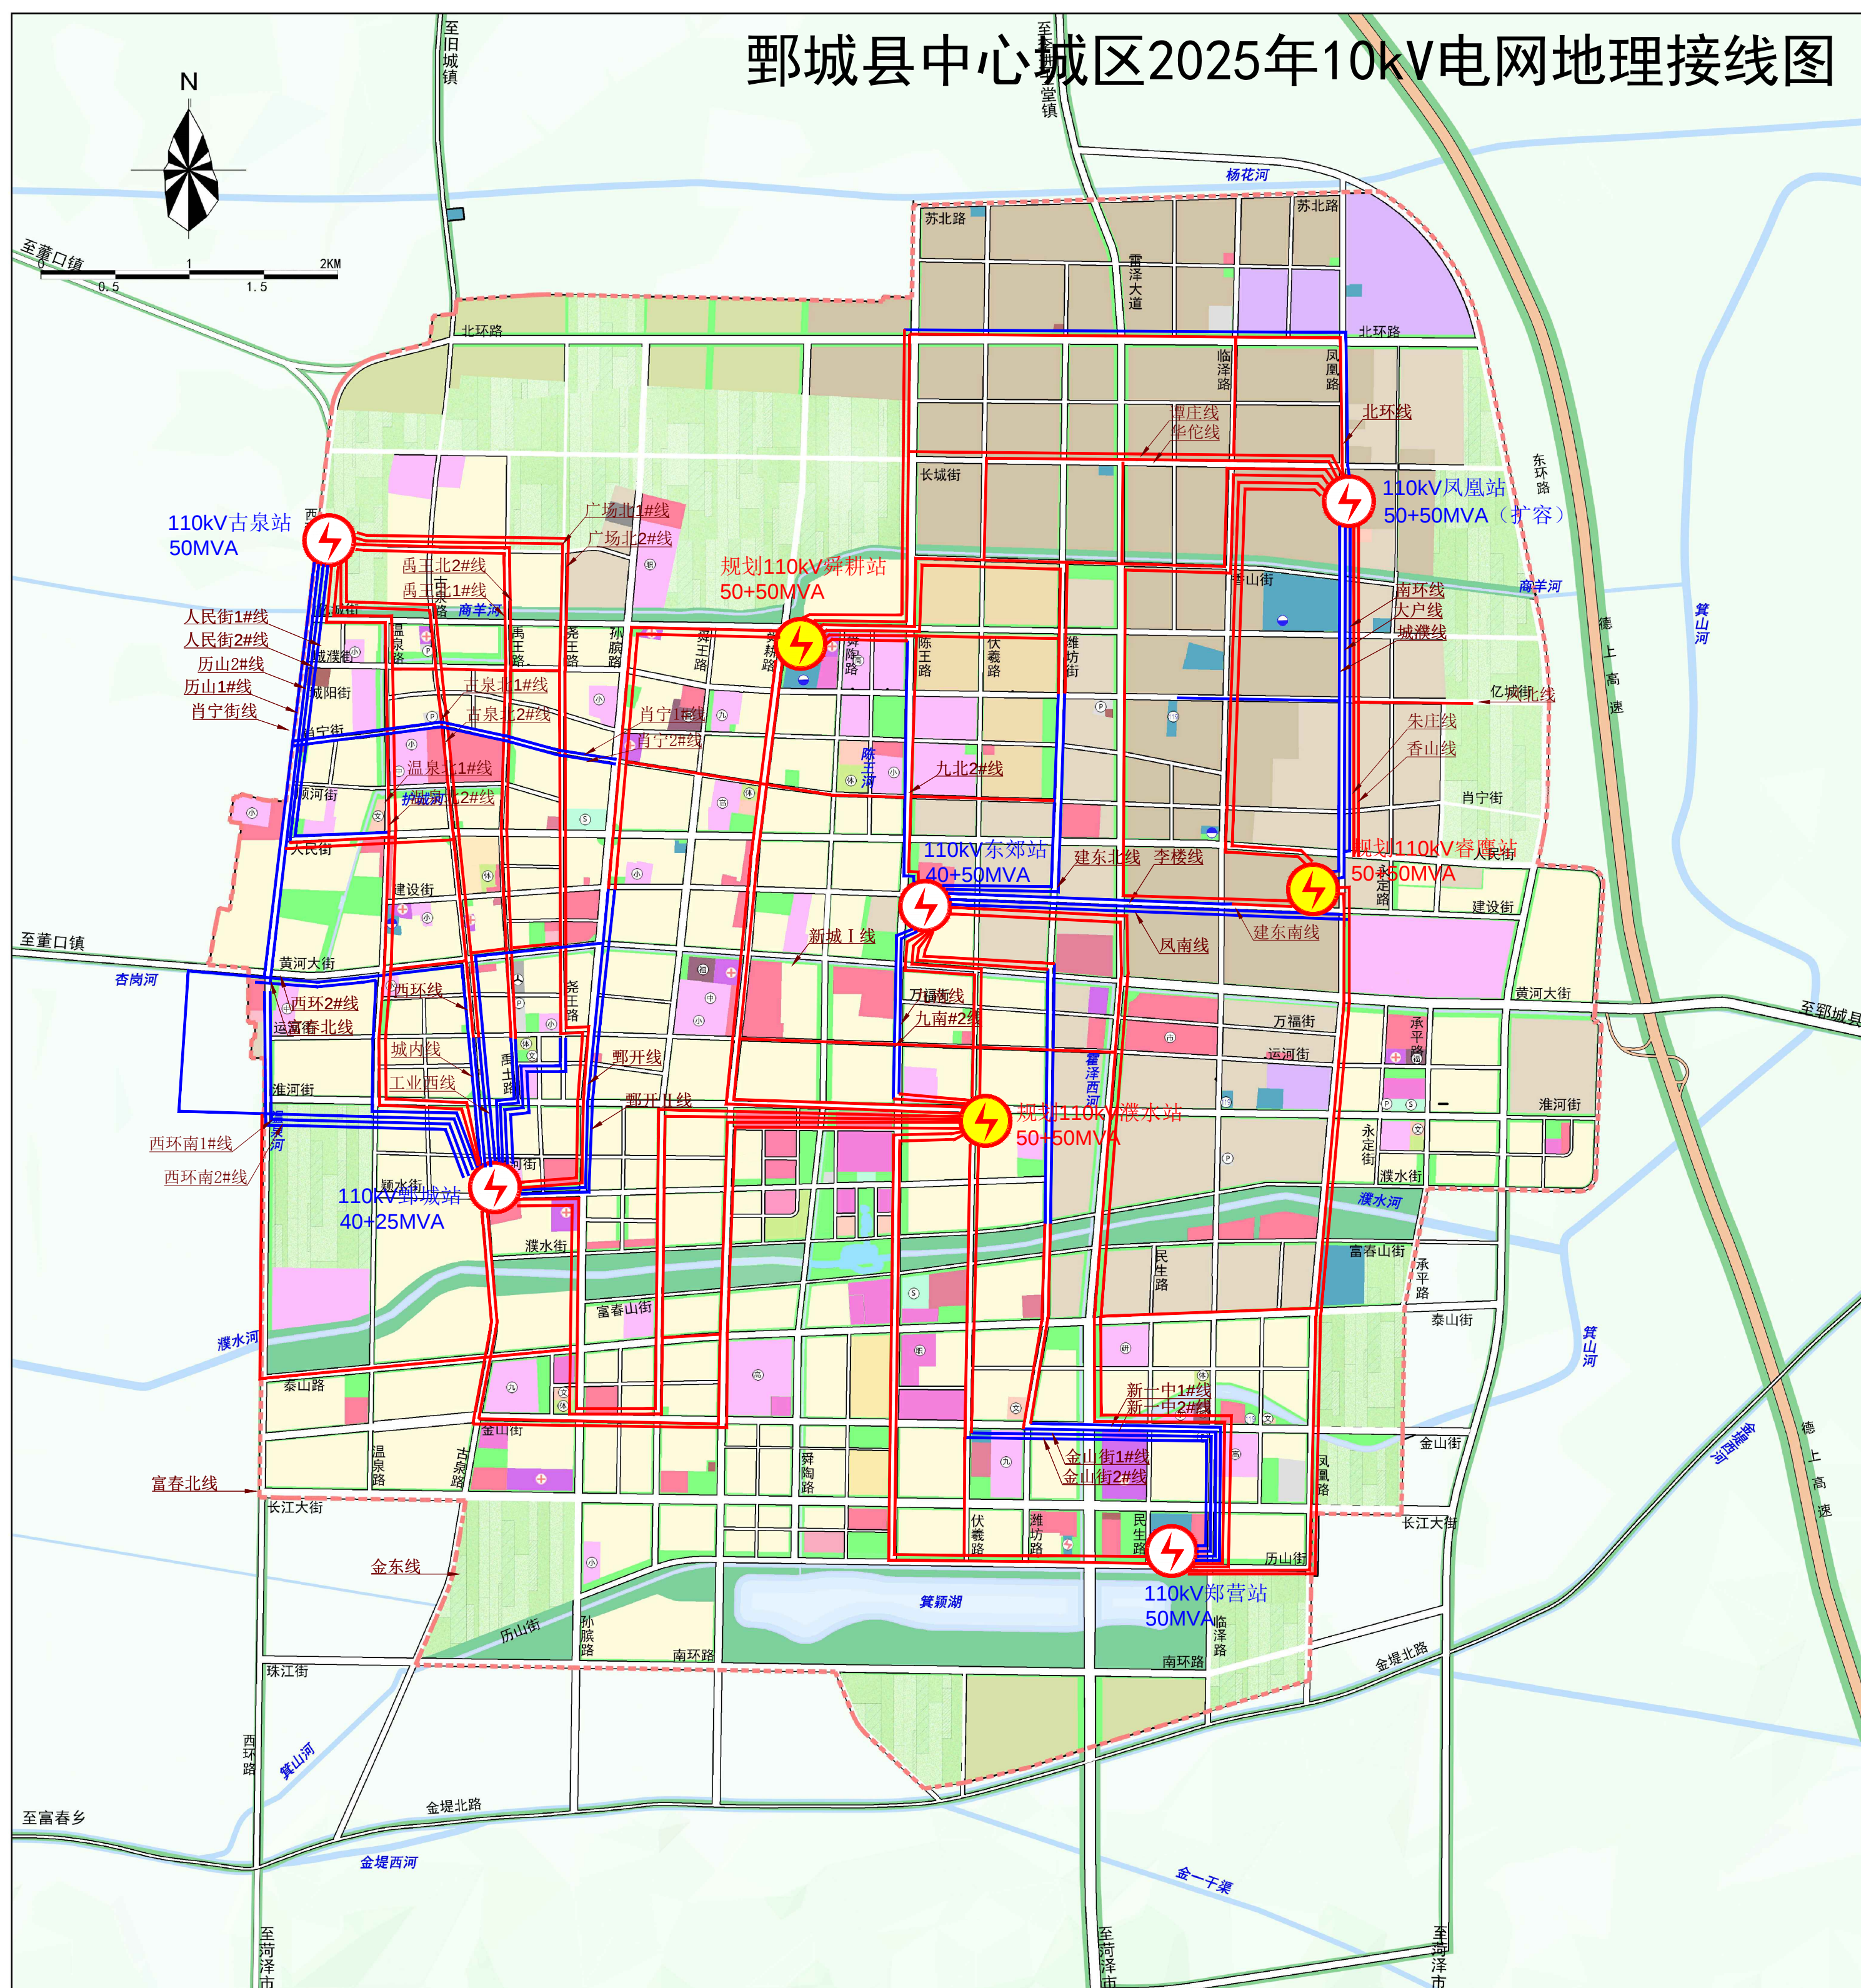


图
例

⚡ 现状220kV变电站

 规划110kV变电站


 现状110kV变电站



现状10kV线路

 规划10kV线路


鄆城县中心城区电力专项规划(2021-2025年)

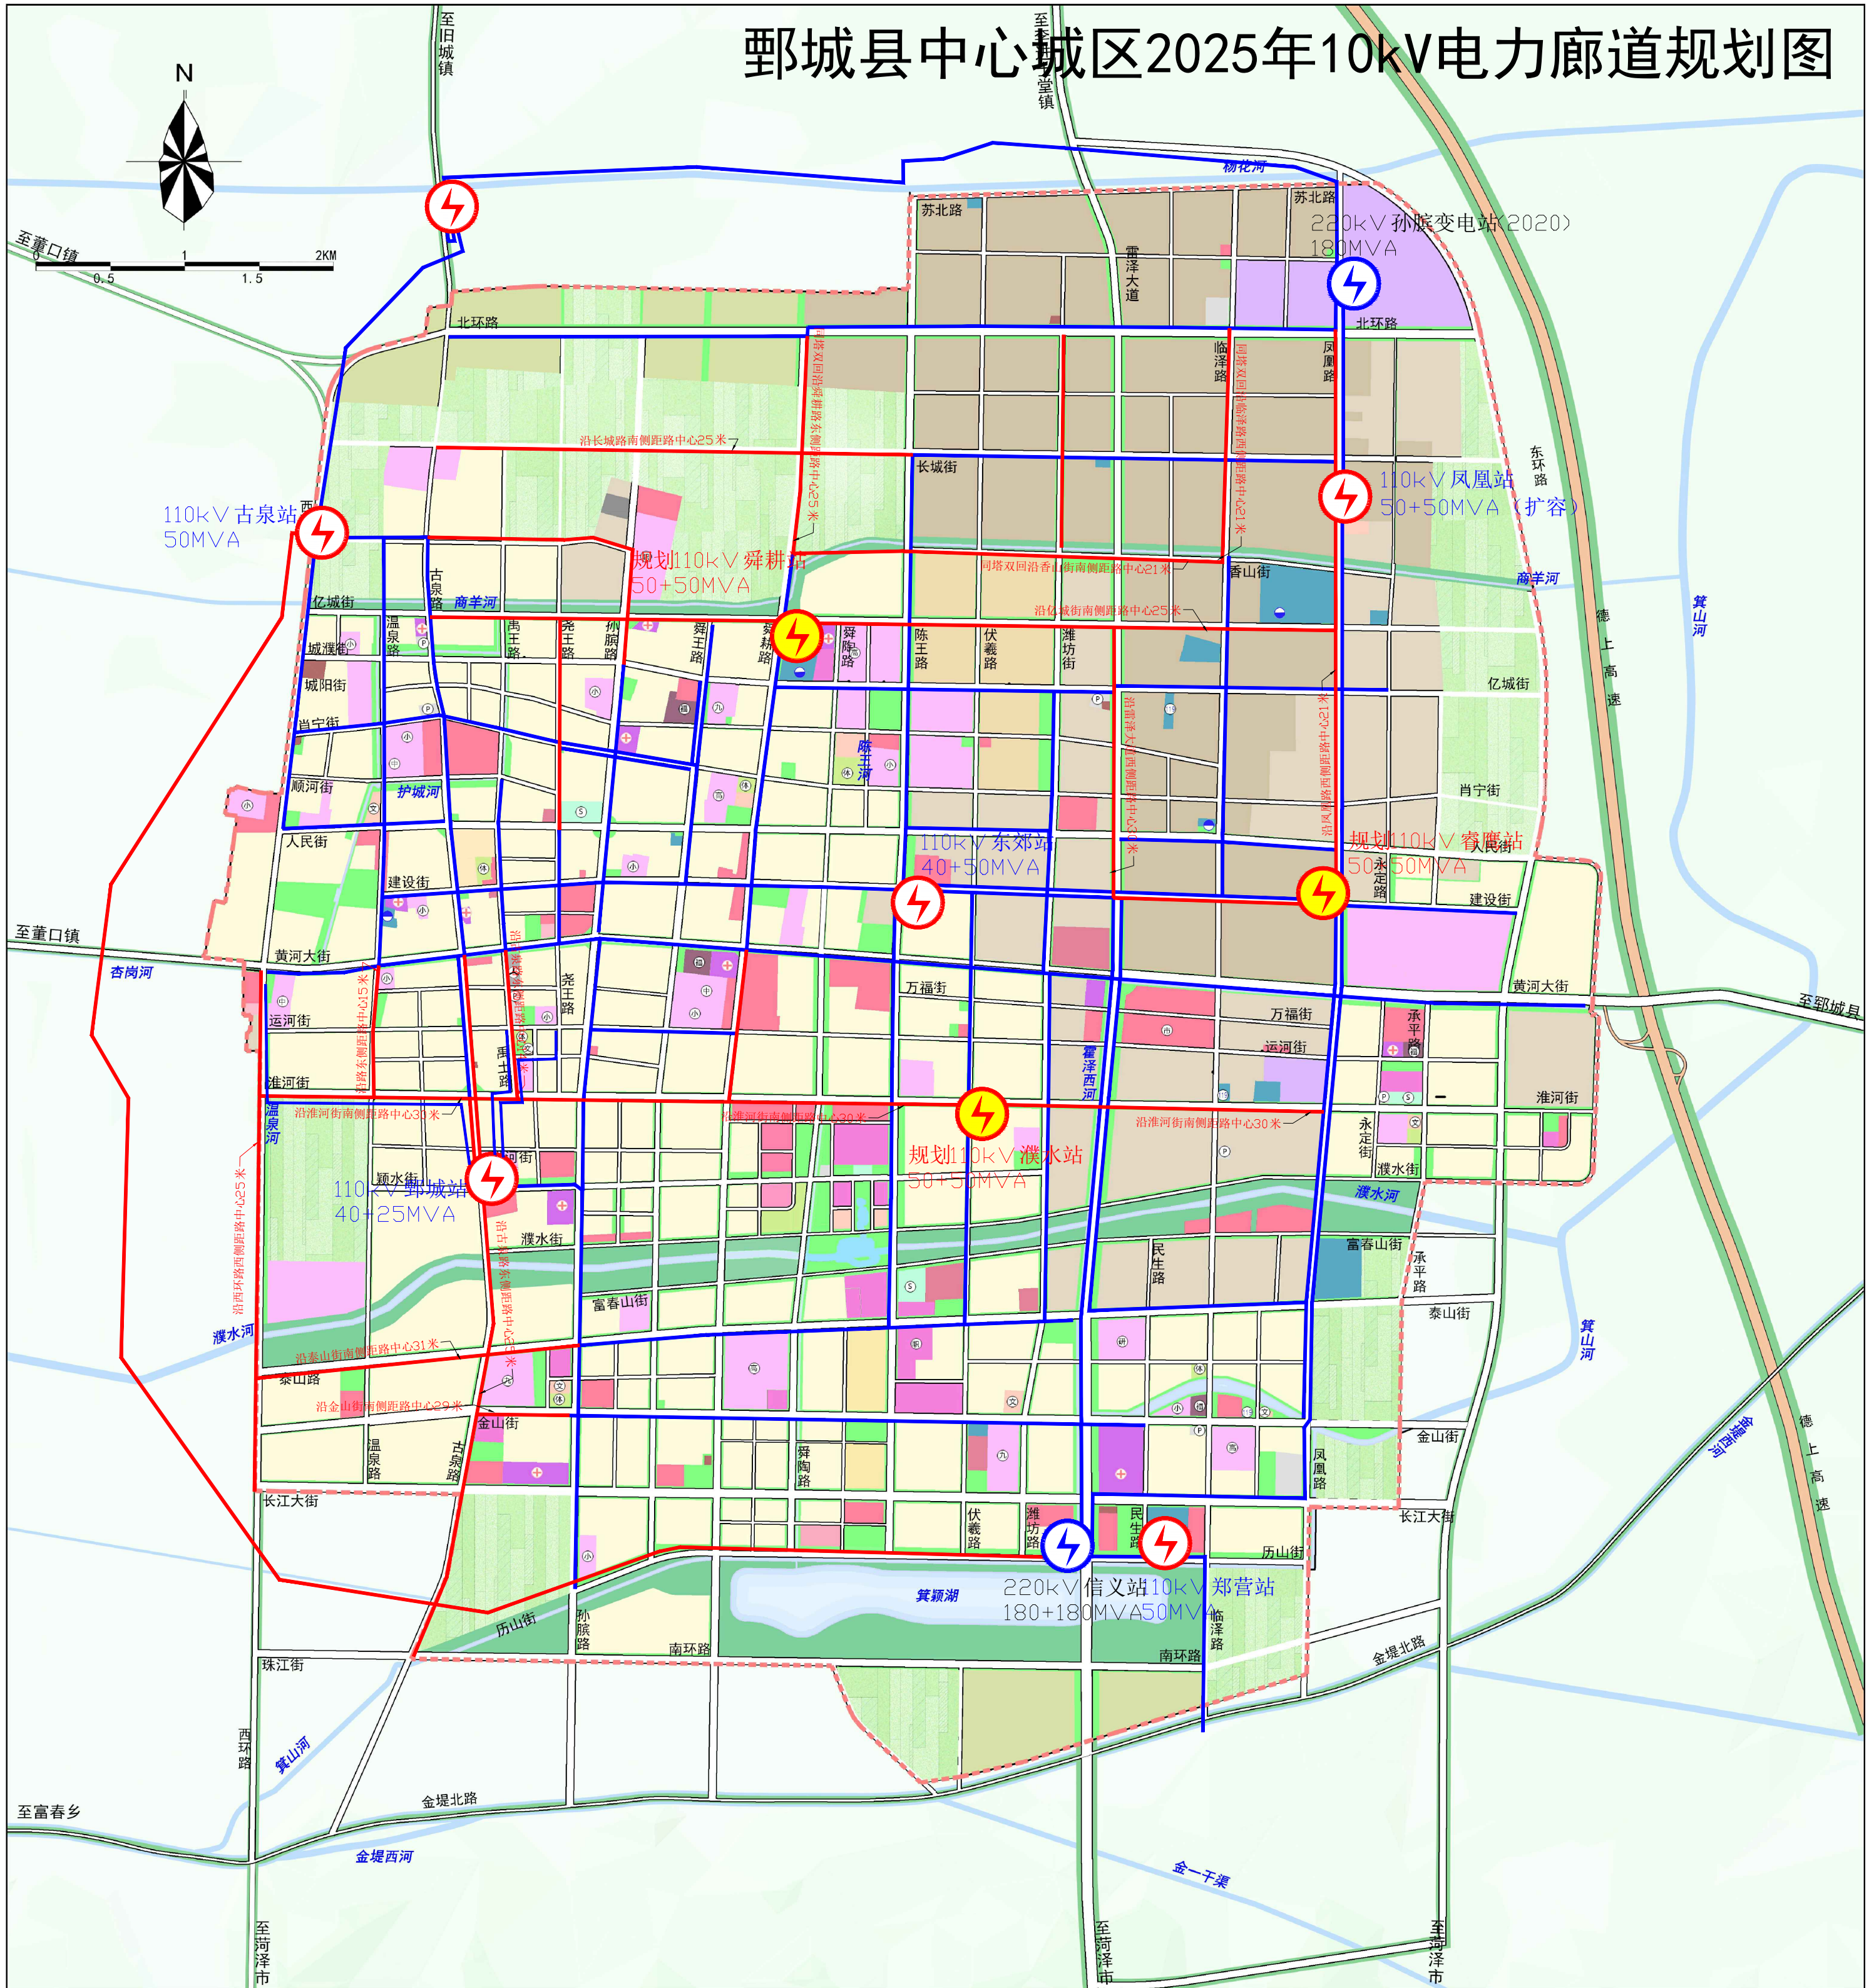

- | | | | |
|--|------------|--|------------|
| | 现状220kV变电站 | | 规划110kV变电站 |
| | 现状110kV变电站 | | |
| | 现状10kV廊道 | | |
| | 规划10kV廊道 | | |

鄆城县中心城区电力专项规划(2021-2025年)

鄆城县中心城区饱和年10kV电力廊道规划图

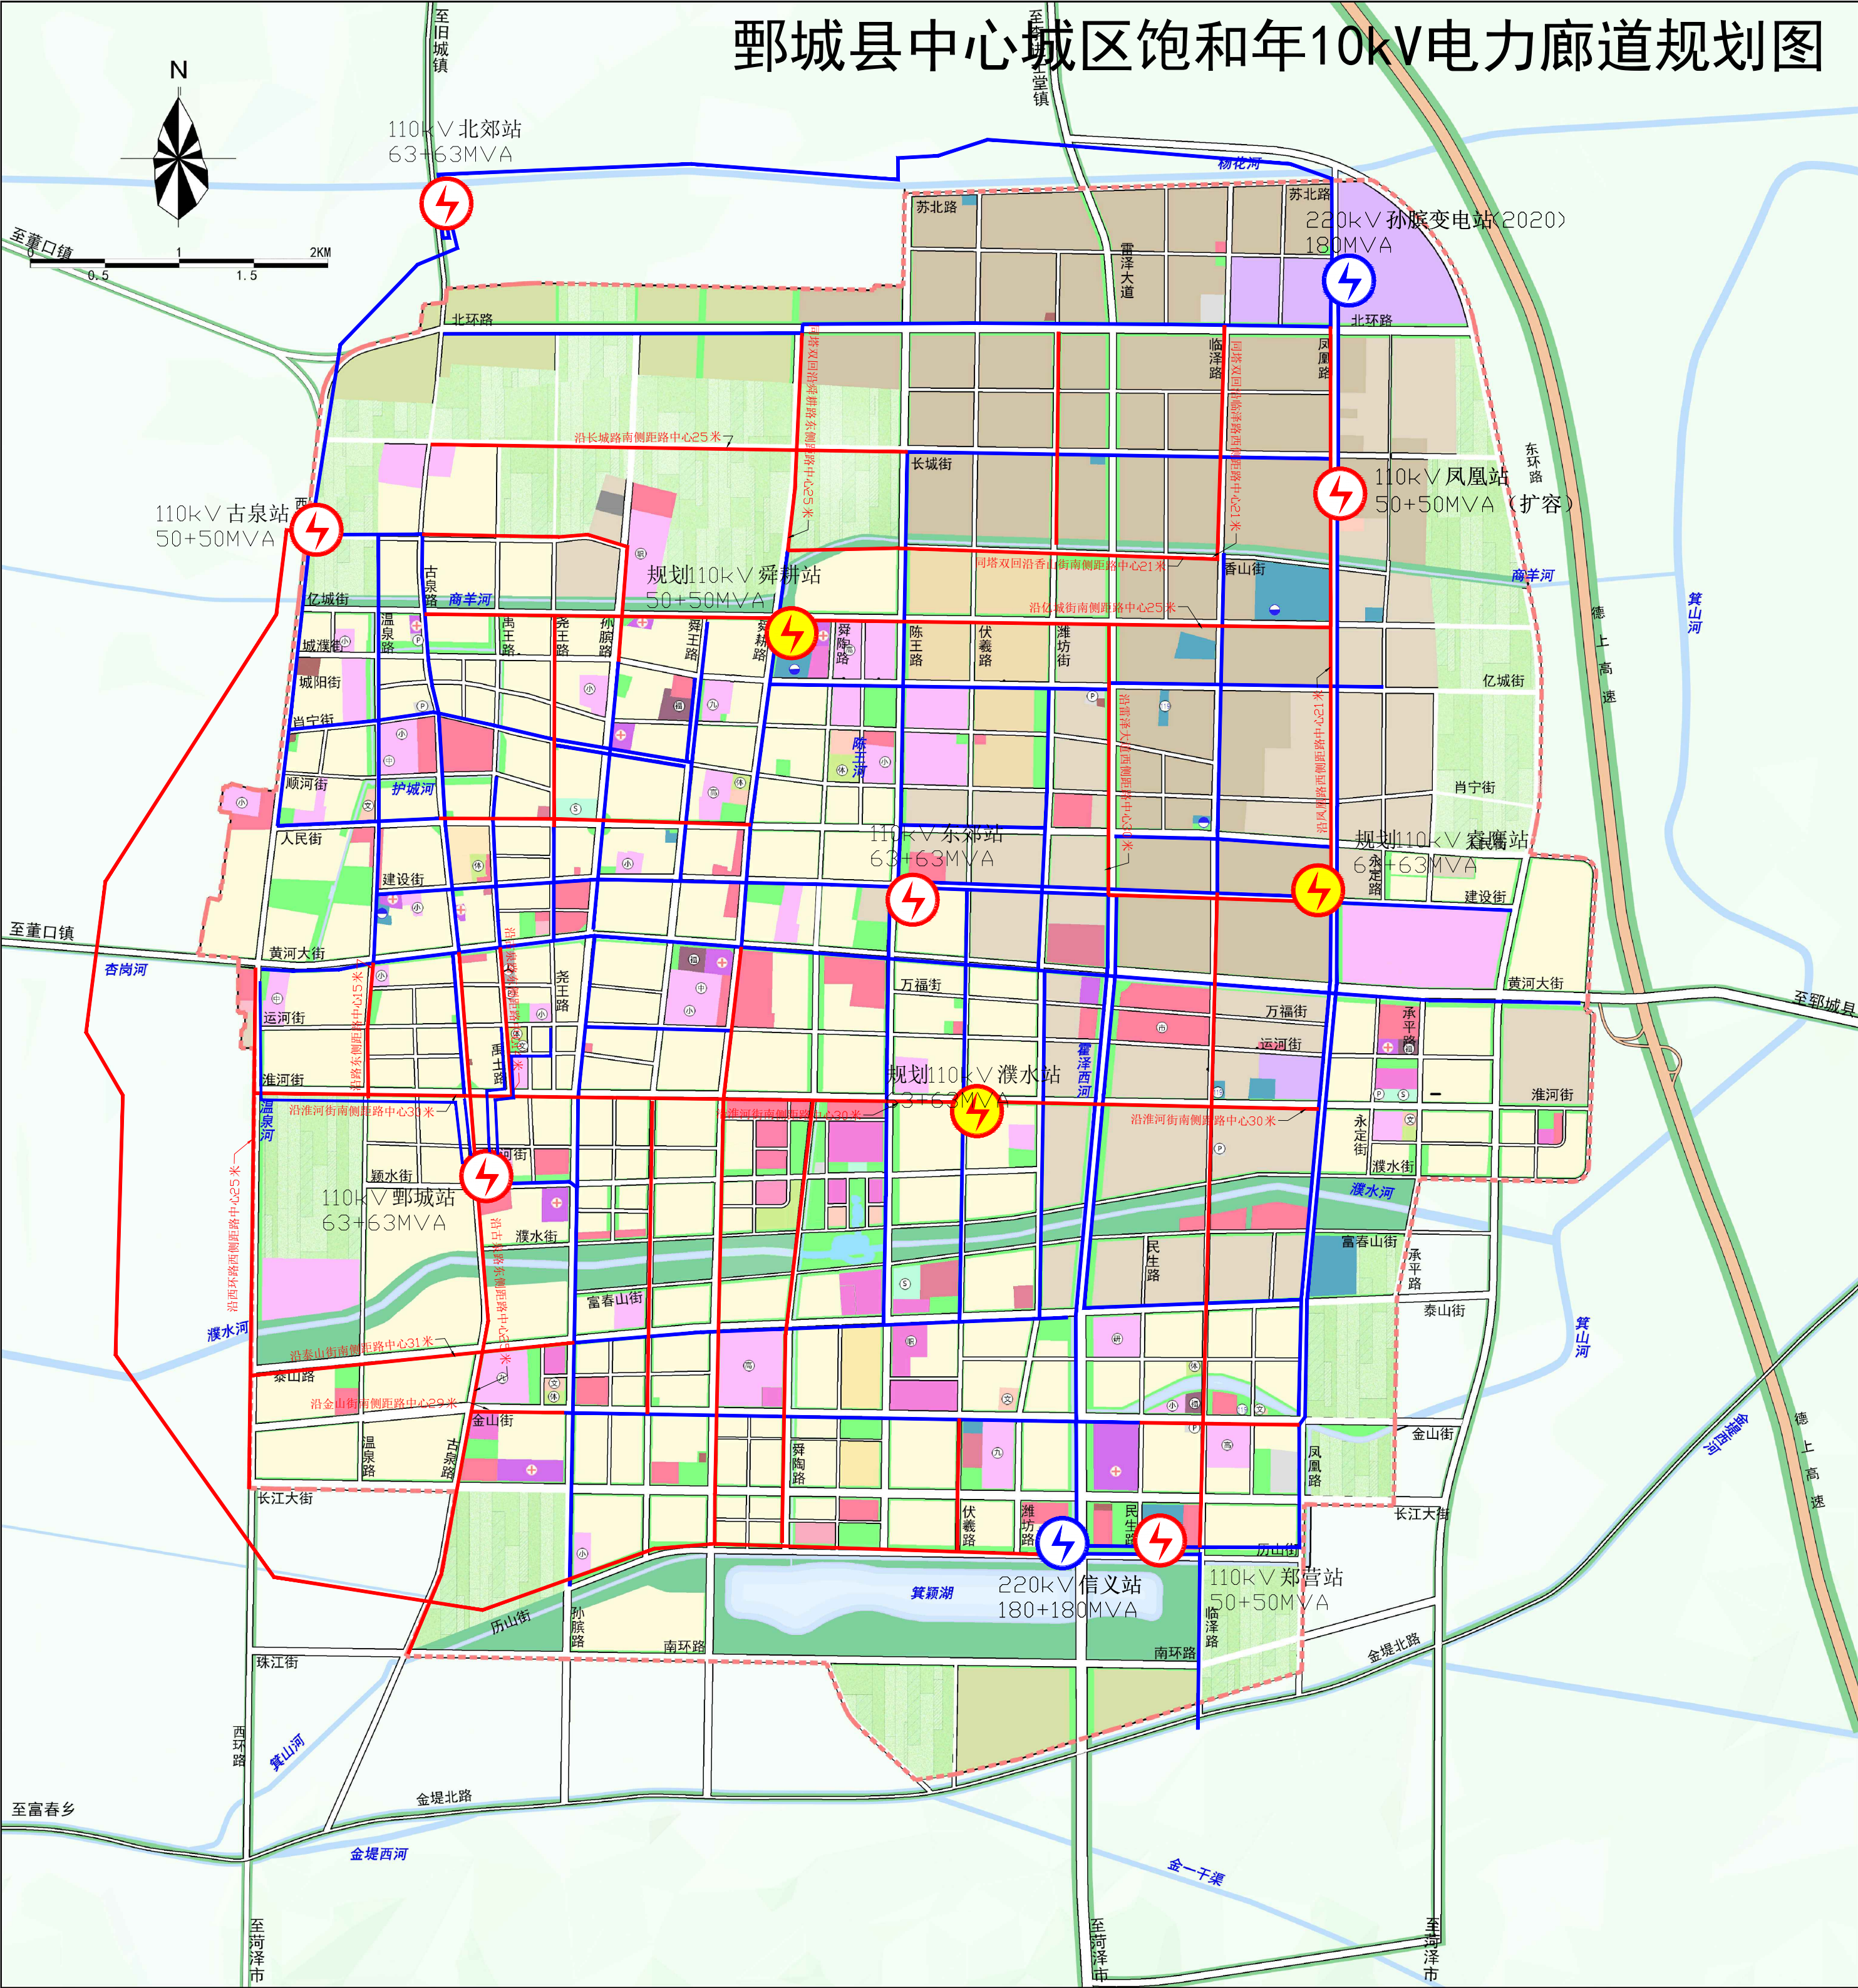

- | | | | |
|--|------------|--|------------|
| | 现状220kV变电站 | | 规划110kV变电站 |
| | 现状110kV变电站 | | |
| | 现状10kV廊道 | | |
| | 规划10kV廊道 | | |