



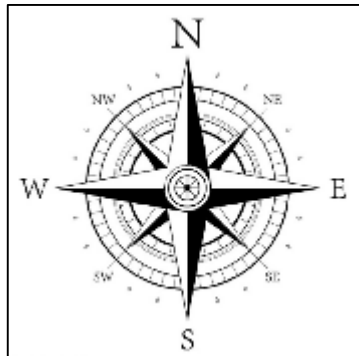

鄆城县规划方案公示牌

道路、排水新建工程
鄆城县舜耕路等

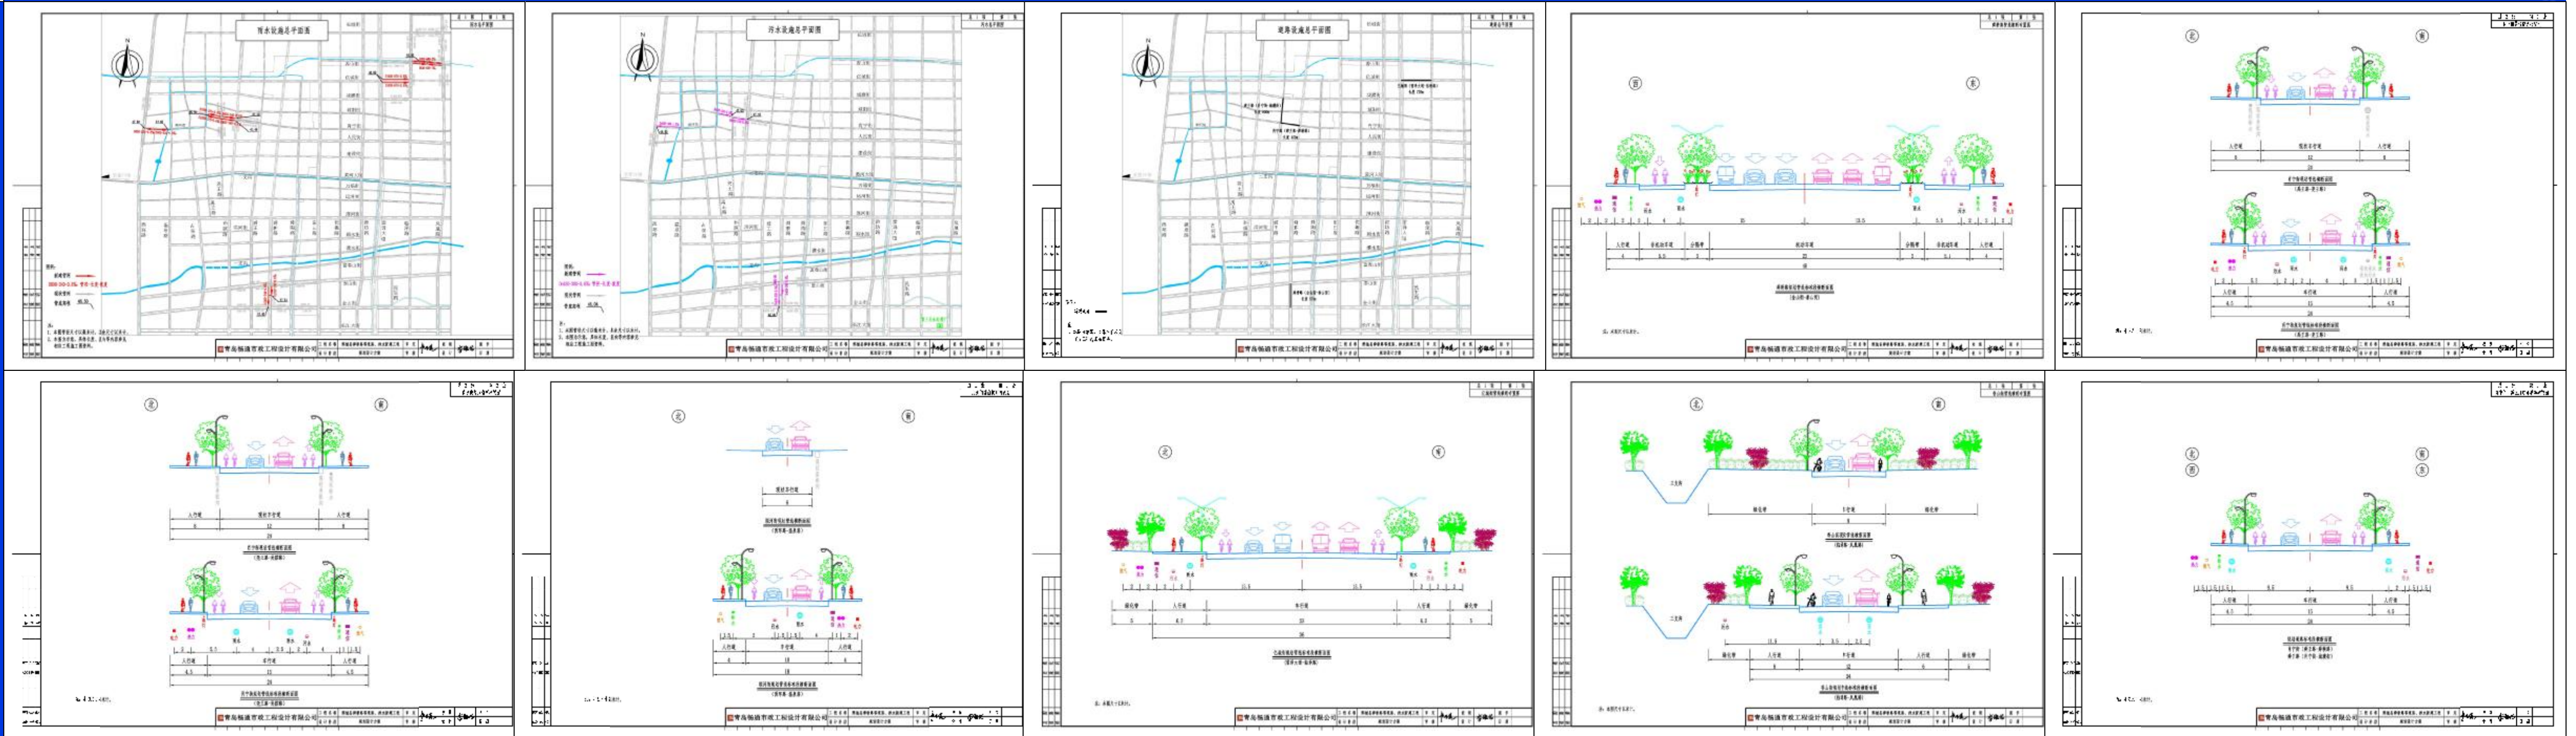

建设单位：鄆城县住房和城乡建设局
设计单位：青岛畅通市政工程设计有限公司

鄆城县自然资源和规划局
监督电话：2417268
公示网站：鄆城县人民政府网